



**Aufrechterhaltung
fußläufige
Wegebeziehungen**

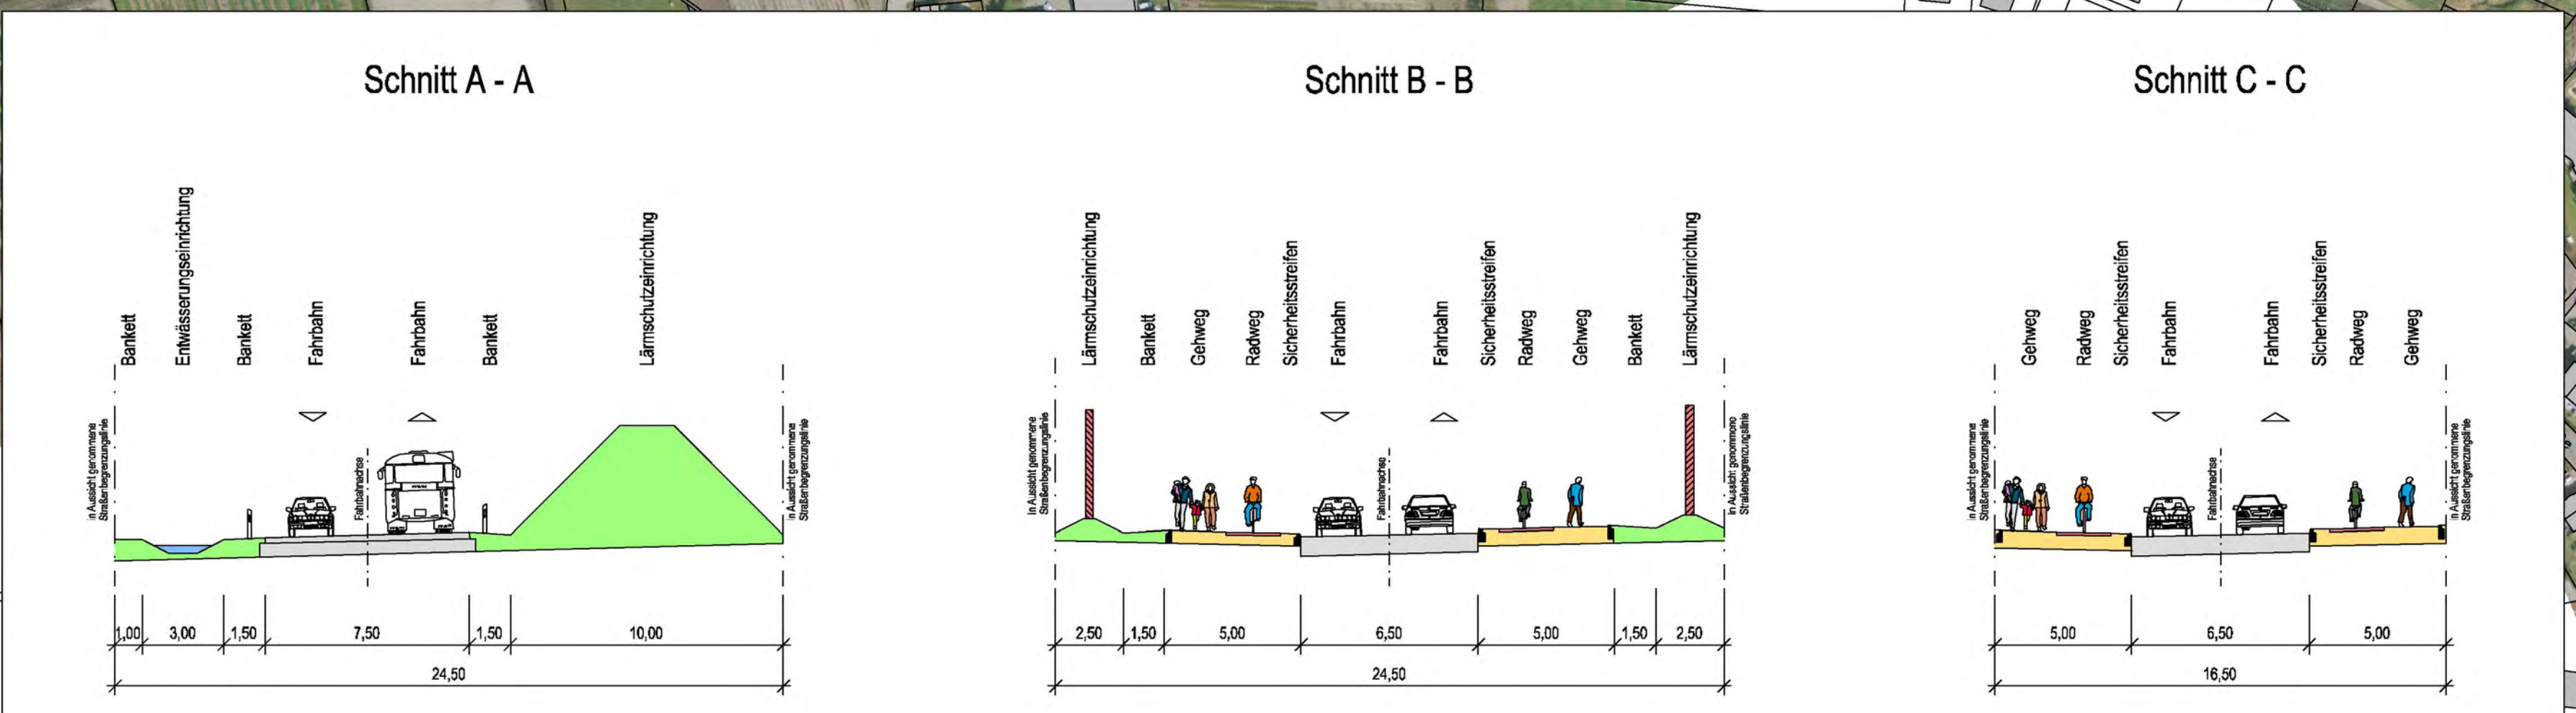

Planverfasser: **ARGUS**
 Beratung Forschung Erhebung Analyse Planung Entwurf Bauleitung
 Schaartor 1 20459 Hamburg
 Tel.:040/309709-0 Fax:040/309709-14

| ZEICHNUNGSNUMMER | DATUM | BEARBEITER | VERFASST |
|-------------------|------------|-------------|----------|
| 2010072 / 02 -001 | 05.10.2010 | Kolzny / SW | |

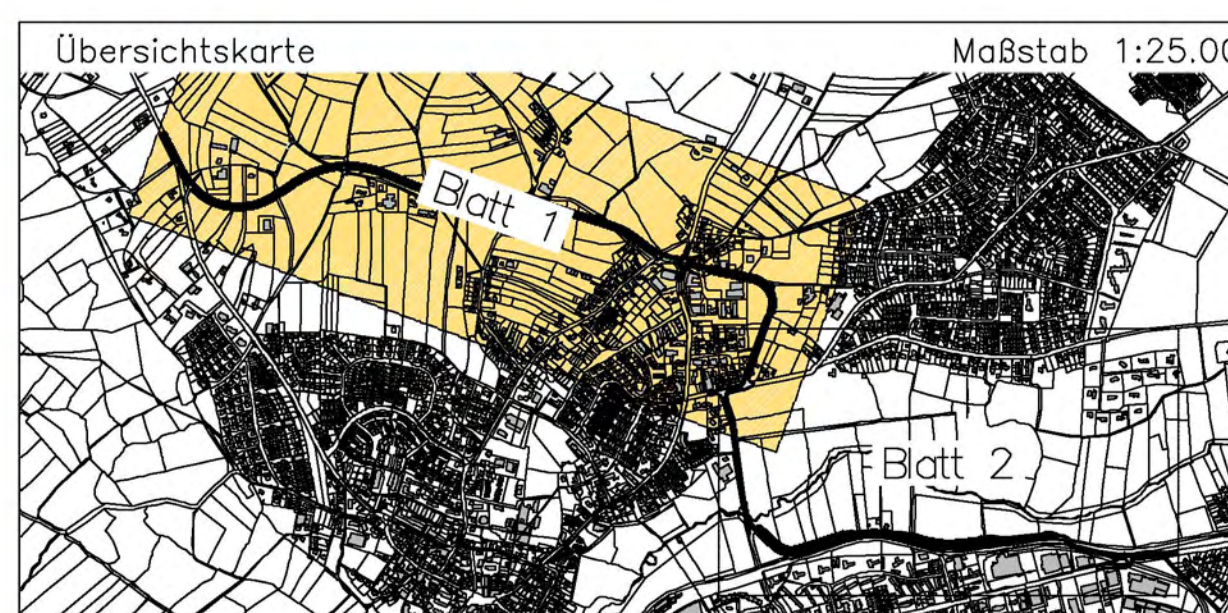


Stadt Wedel
 Fachbereich Bauen und Umwelt
 Verkehrswege


| | |
|---|----------------|
| Baumaßnahme: Kostenschätzung Nordumfahrung Wedel | Bearbeitet: |
| Aktenzeichen: | Gezeichnet: |
| Planinhalt: Verkehrstechnischer Lageplan Variante 1 Blatt 1 | Datum: |
| Zeichnung Nr. | Facht.geprüft: |
| Maßstab: 1 : 2000 | Datum: |
| Genehmigt: | Aufgestellt: |
| Datum: | Datum: |
| Zugestimmt: | Geprüft: |
| Datum: | Datum: |




Schnitt C - C

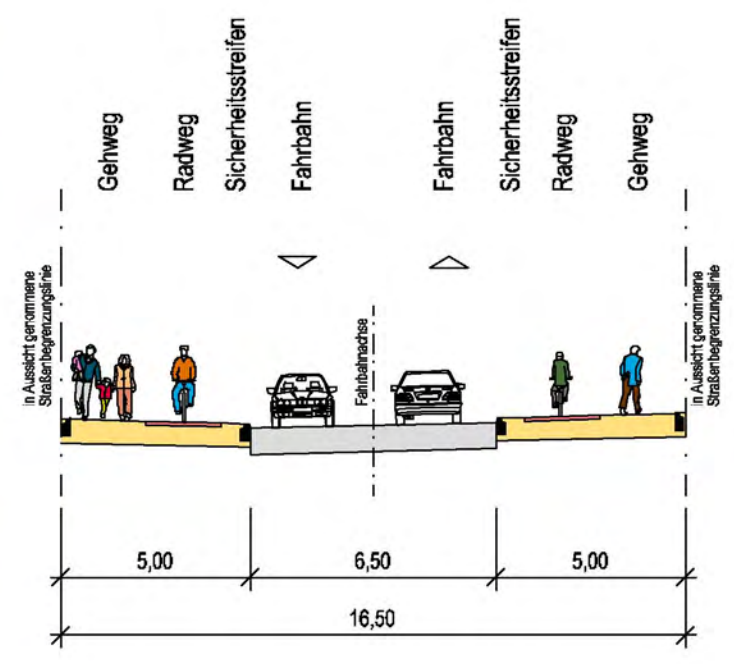

Schnitt D - D

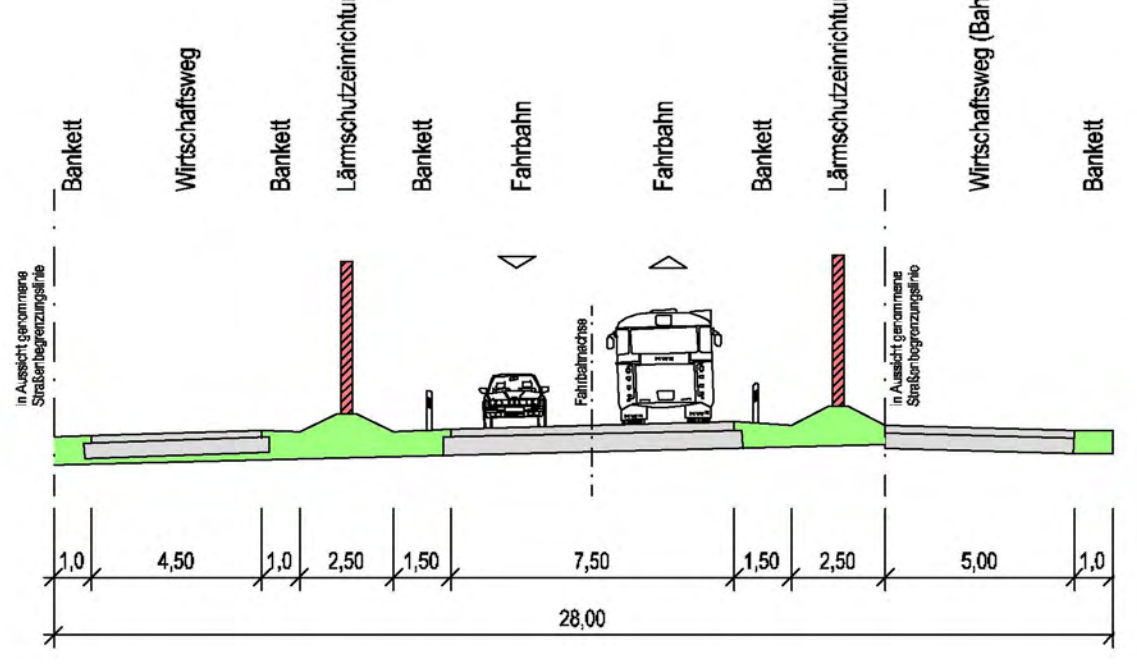


Schnitt E - E

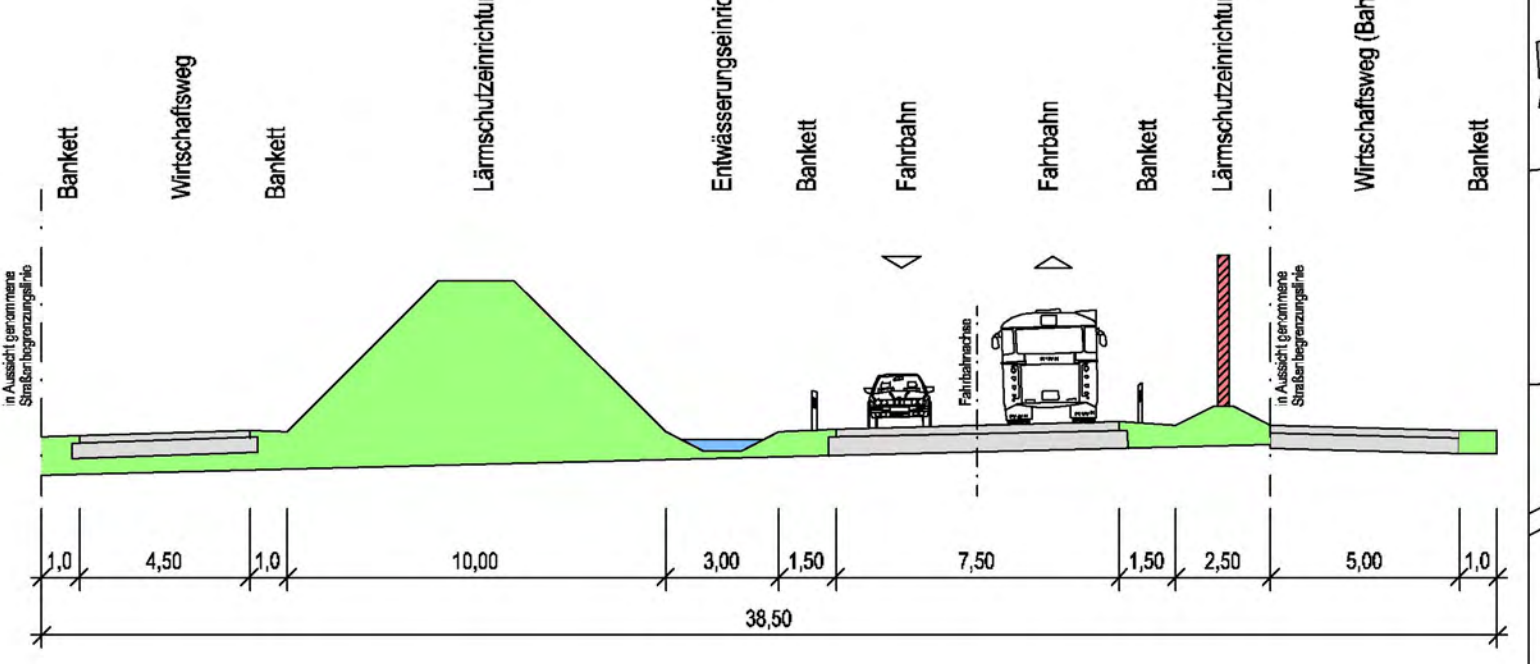


Planverfasser: **ARGUS**
 Beratung Forschung Analyse Planung Entwurf Bauleitung
 Schaartor 1 20459 Hamburg
 Tel.:040/309709-0 Fax:040/309709-14

| ZEICHNUNGSNUMMER | DATUM | BEARBEITER | VERFASST |
|-------------------|------------|--------------|----------|
| 2010072 / 02 -002 | 05.10.2010 | Kaluzny / SW | |

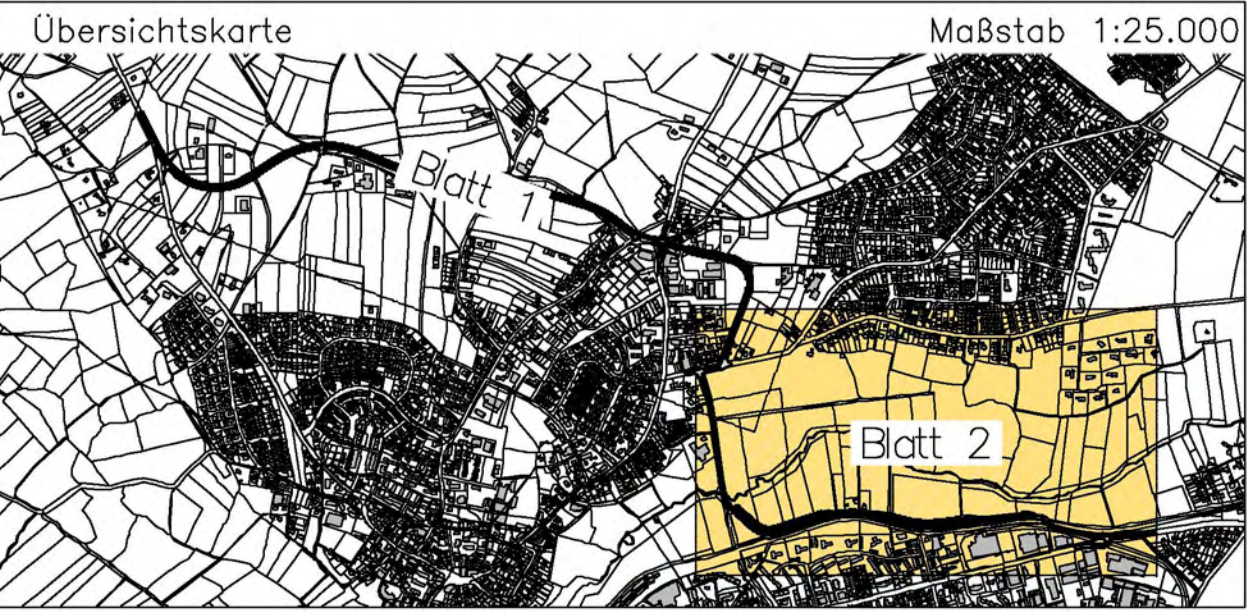

| Stadt Wedel Fachbereich Bauen und Umwelt Verkehrswege | |
|---|----------------|
| Baumaßnahme: Kostenschätzung Nordumfahrung Wedel | Bearbeitet: |
| Aktenzeichen: | Gezeichnet: |
| Planinhalt: Verkehrstechnischer Lageplan Variante 1 Blatt 2 | Datum: |
| Zeichnung Nr. | Facht.geprüft: |
| Maßstab: 1 : 2000 | Datum: |
| Genehmigt: | Aufgestellt: |
| Datum: | Datum: |
| | Geprüft: |
| | Datum: |

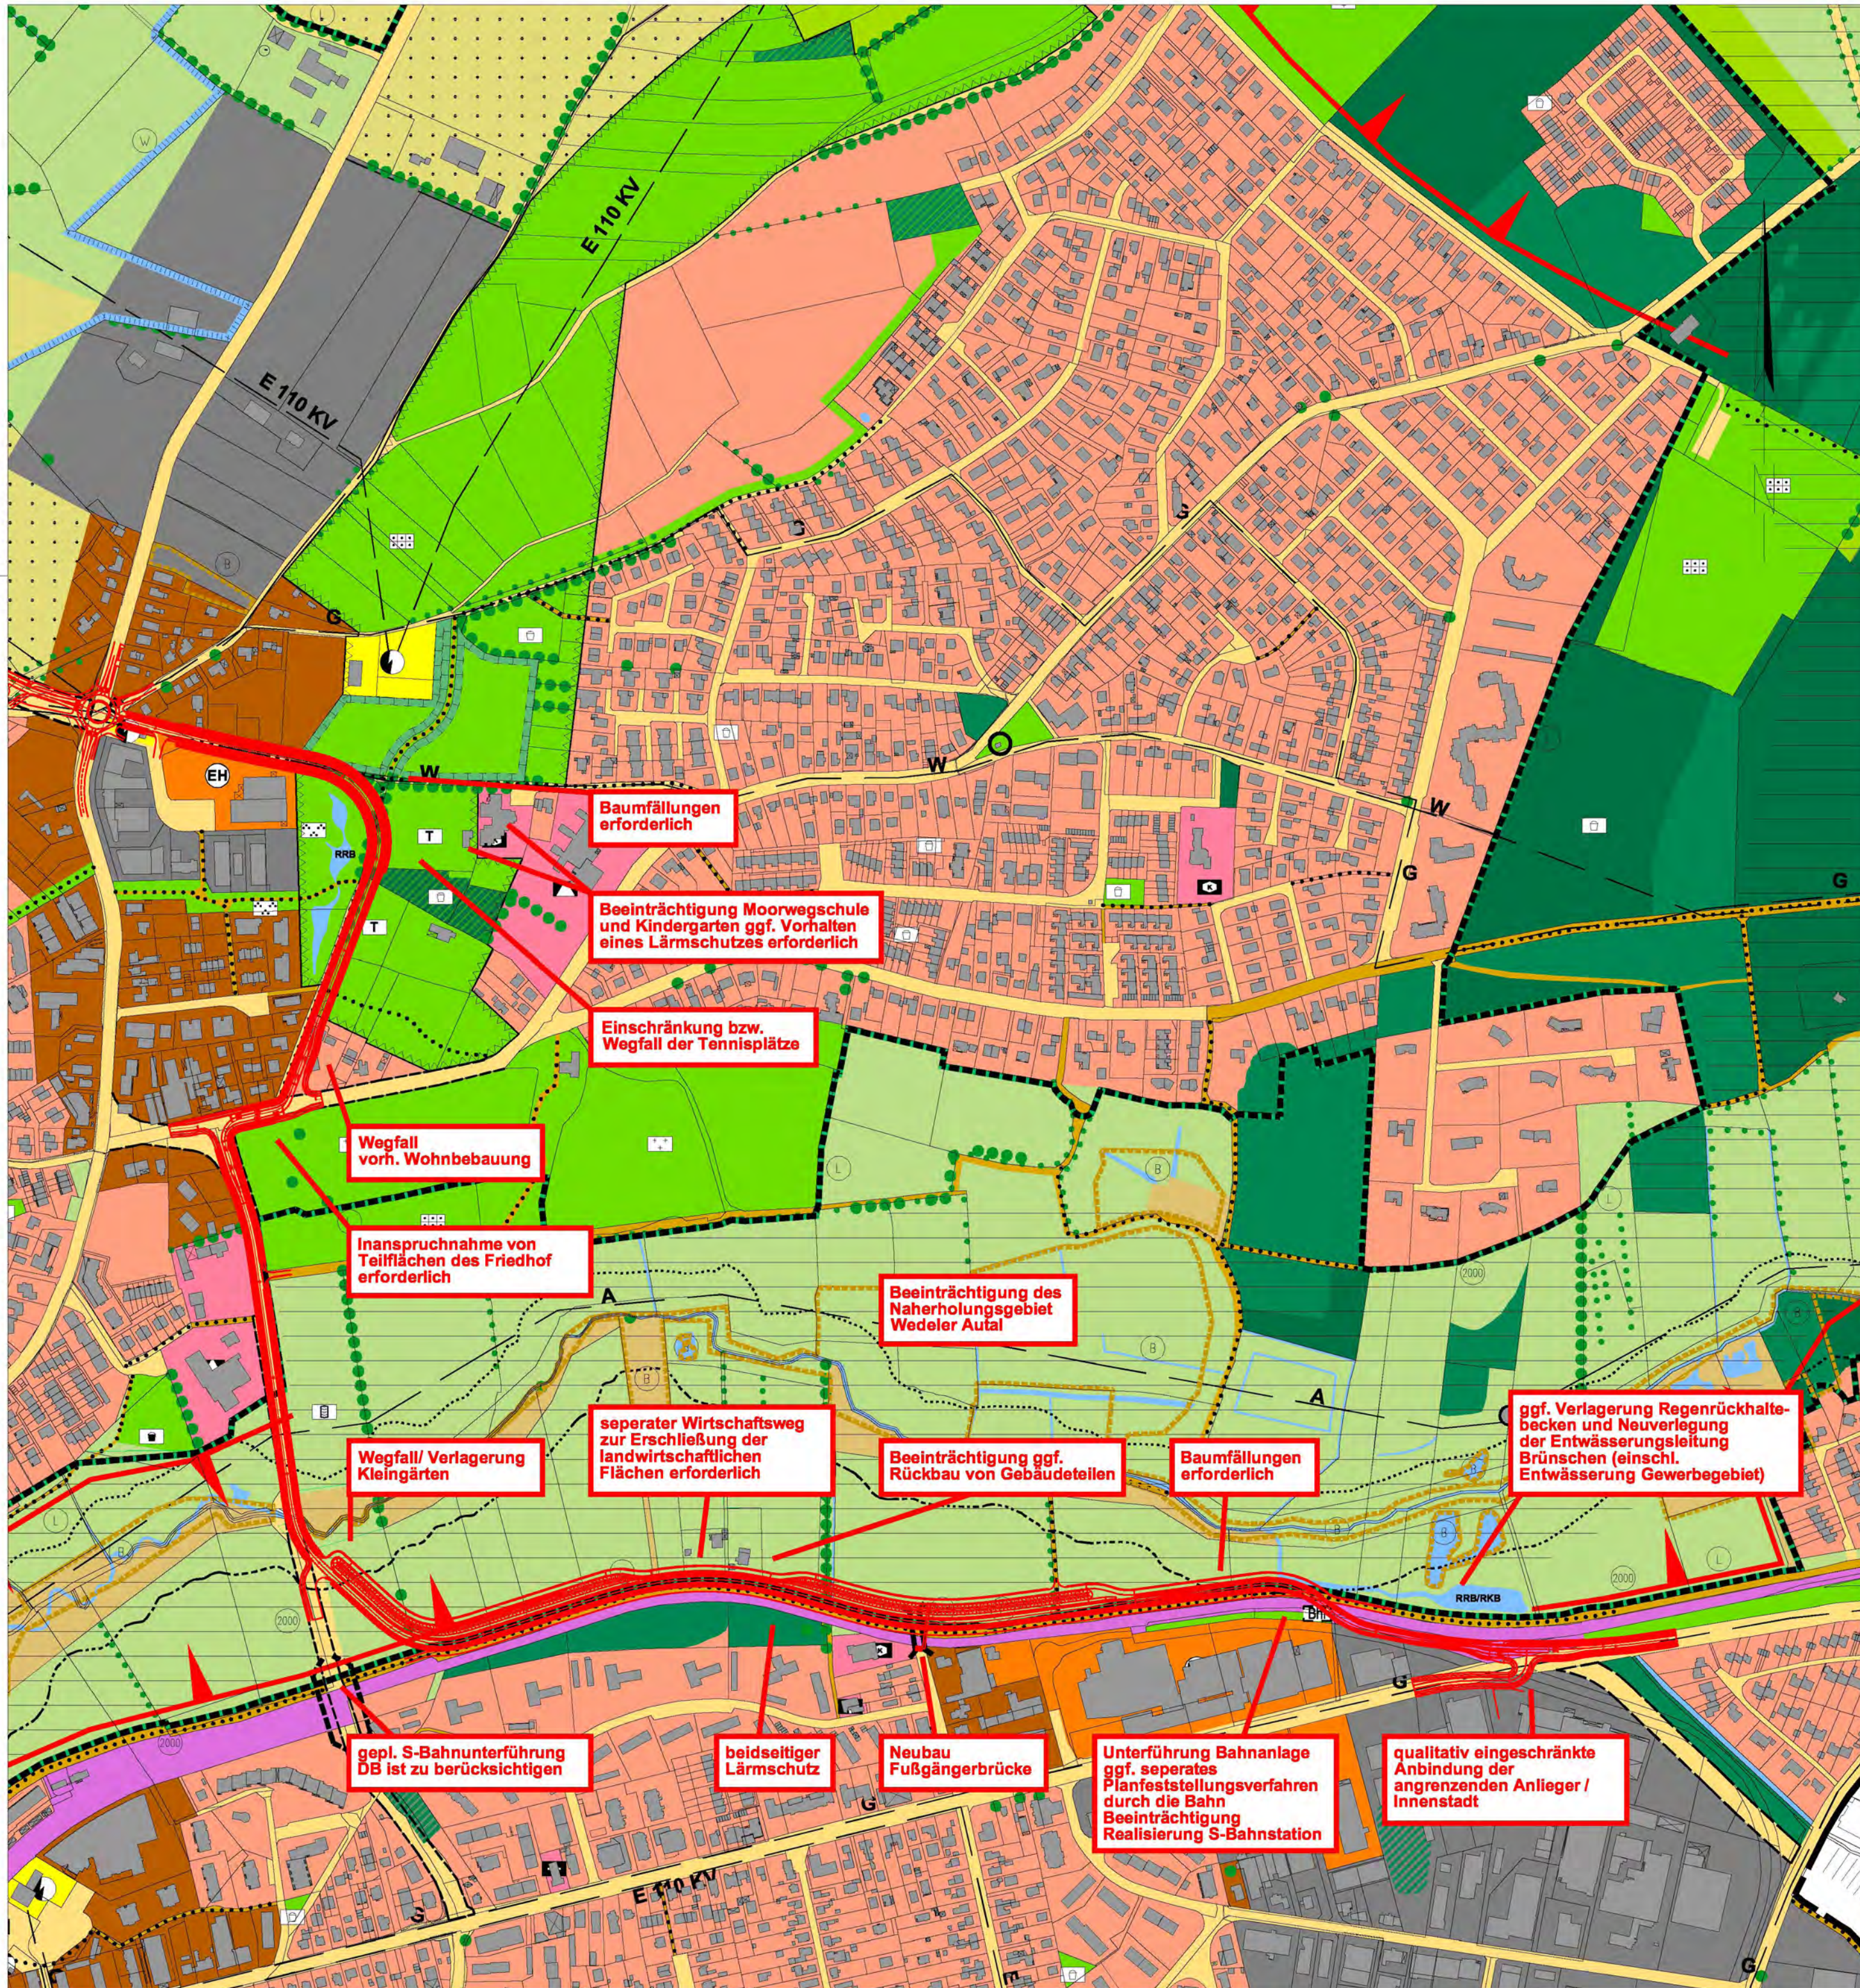

Planverfasser: **ARGUS**
 Beratung Forschung Erhebung Analyse Planung Entwurf Bauleitung
 Schaartor 1 20459 Hamburg
 Tel.:040/309709-0 Fax:040/309709-14

| ZEICHNUNGSNUMMER | DATUM | BEARBEITER | VERFASST |
|-------------------|------------|--------------|----------|
| 2010072 / 01 -001 | 05.10.2010 | Kaluzny / SW | |



Stadt Wedel
 Fachbereich Bauen und Umwelt
 Verkehrswege

| | |
|--|----------------|
| Baumaßnahme: Kostenschätzung Nordumfahrung Wedel | Bearbeitet: |
| Aktenzeichen: | Gezeichnet: |
| Planinhalt: Stadt Wedel Landschaftsplan Variante 1 Blatt 3 | Datum: |
| Zeichnung Nr. | Facht.geprüft: |
| Maßstab: 1 : 5000 | Datum: |
| Genehmigt: | Zugestimmt: |
| Datum: | Datum: |
| | Geprüft: |
| | Datum: |