



Aufrechterhaltung  
fußläufige Wegebeziehungen

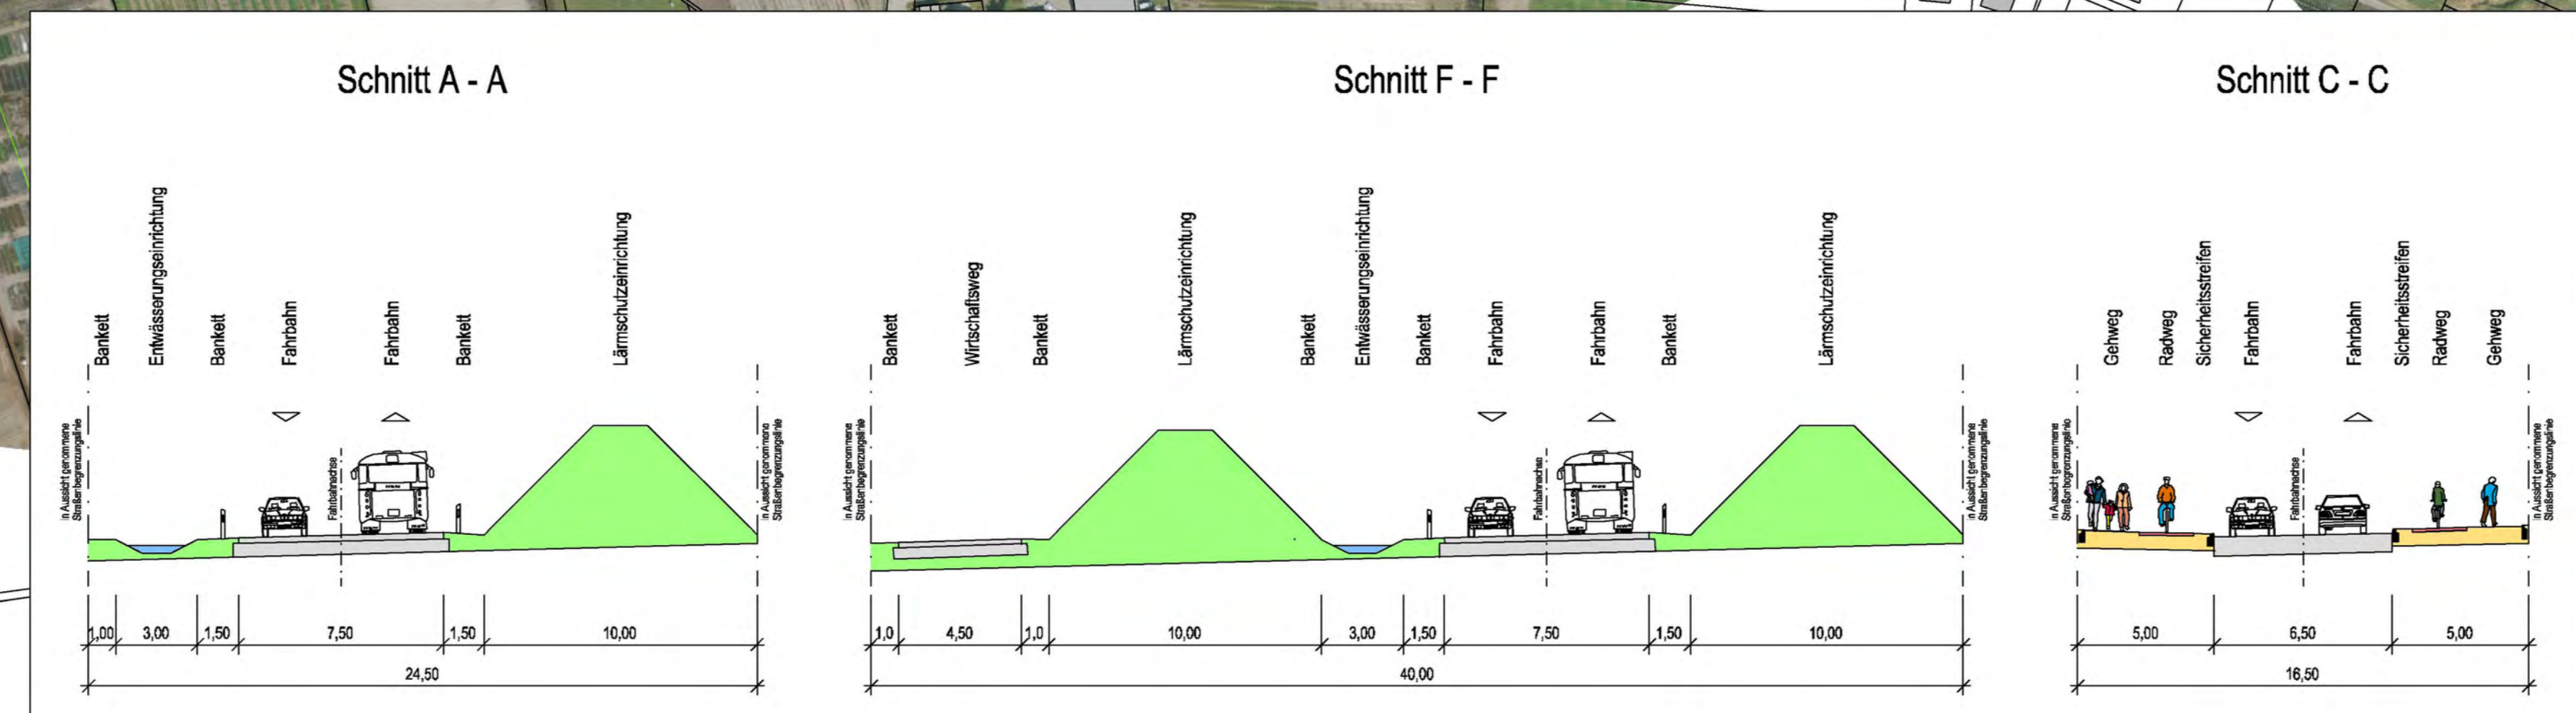

Planverfasser:

**ARGUS**  
Beratung Forschung Erhebung Analyse Planung Entwurf Bauleitung  
Schaartor 1 20459 Hamburg  
Tel.:040/309709-0 Fax:040/309709-14

ZEICHNUNGSNUMMER	DATUM	BEARBEITER	VERFASST
2010072 / 02 -005	05.10.2010	Kaluzny / SW	

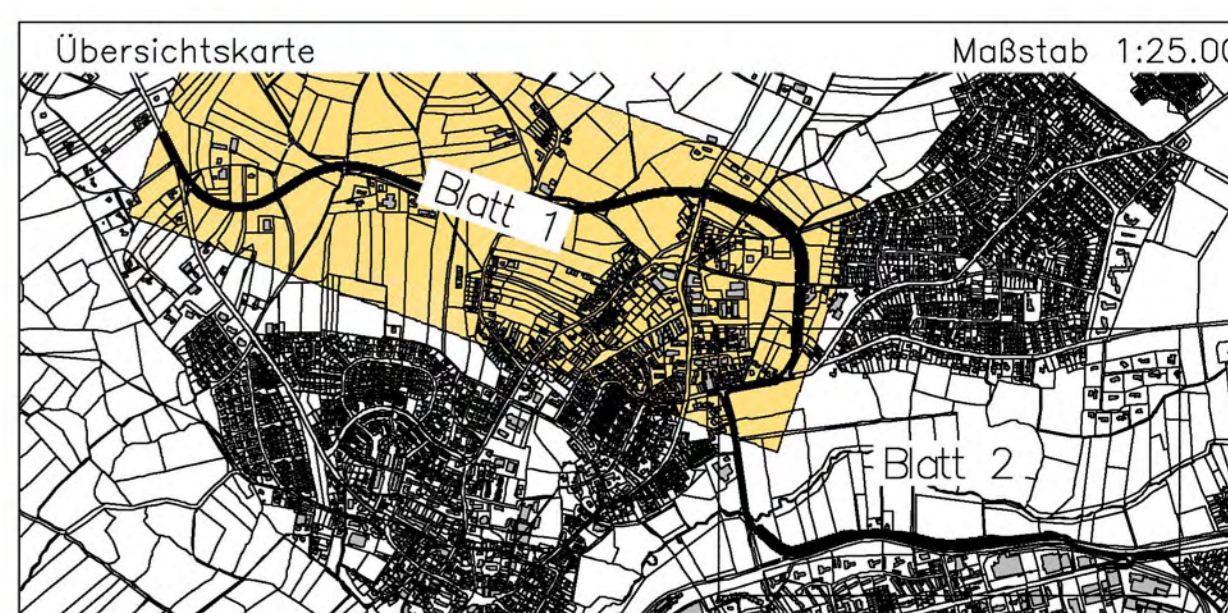


Stadt Wedel  
Fachbereich Bauen und Umwelt  
Verkehrswege

Baumaßnahme:	Kostenschätzung Nordumfahrung Wedel	Bearbeitet:
Aktenzeichen:		Gezeichnet:
Planinhalt:	Verkehrstechnischer Lageplan Variante 3 Blatt 1	Datum:
Zeichnung Nr.	Maßstab: 1 : 2000	Facht.geprüft:
Genehmigt:	Zugestimmt:	Datum:
Datum:	Datum:	Geprüft:
		Datum:







Schnitt C - C

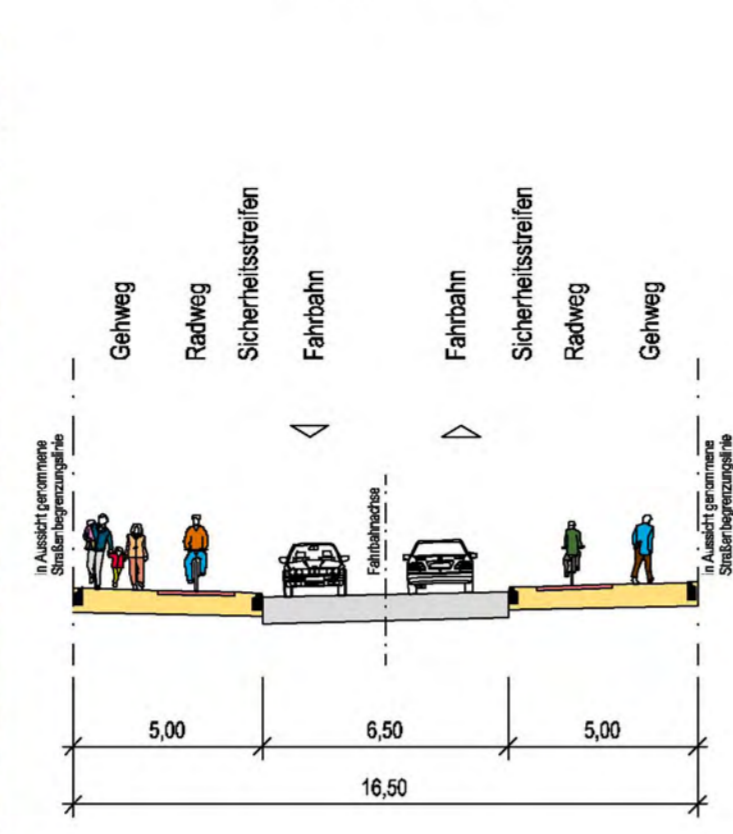

Schnitt D - D

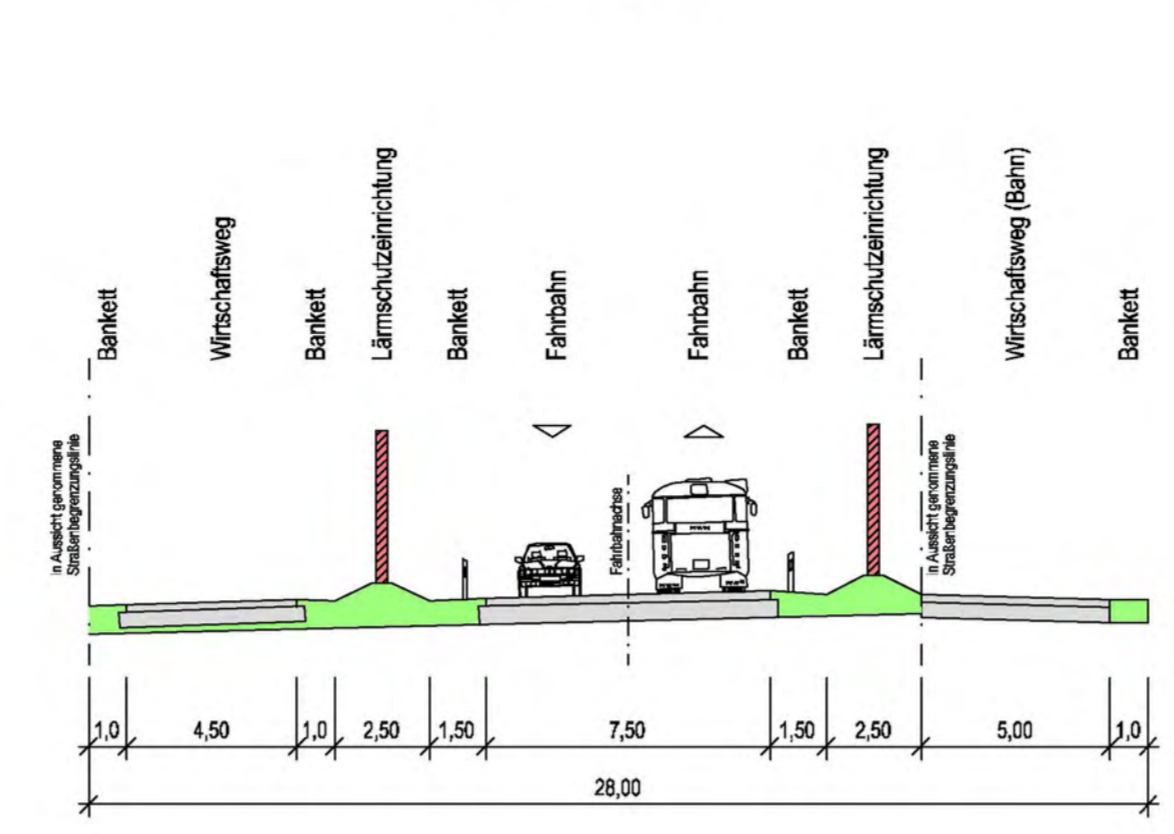


Schnitt E - E

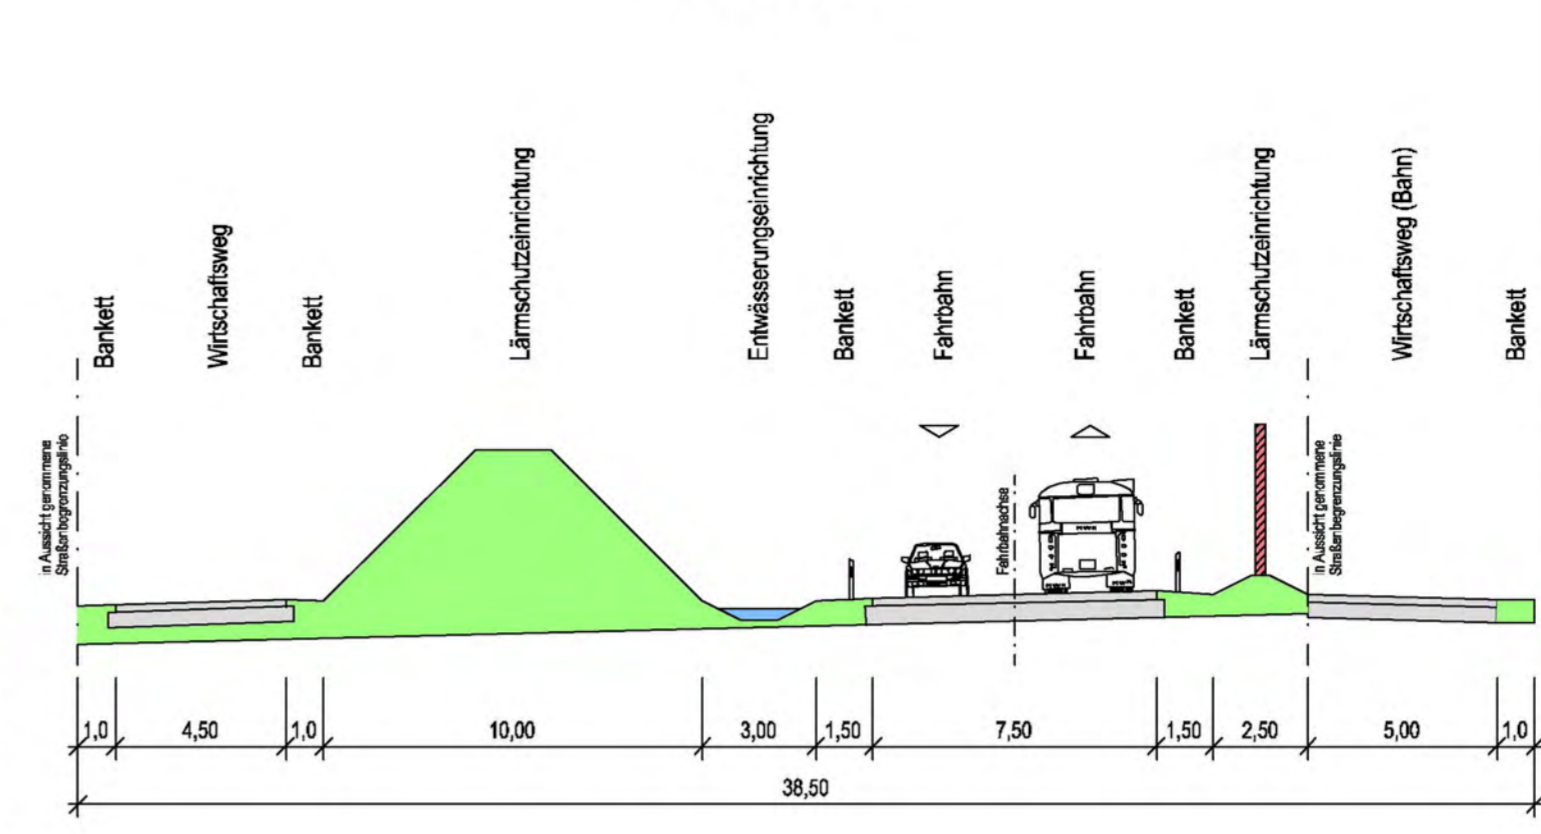


Planverfasser: **ARGUS**  
 Beratung Forschung Analyse Planung Entwurf Bauleitung  
 Schaartor 1 20459 Hamburg  
 Tel.:040/309709-0 Fax:040/309709-14

ZEICHNUNGSNUMMER	DATUM	BEARBEITER	VERFASST
2010072 / 02 -006	05.10.2010	Kaluzny / SW	

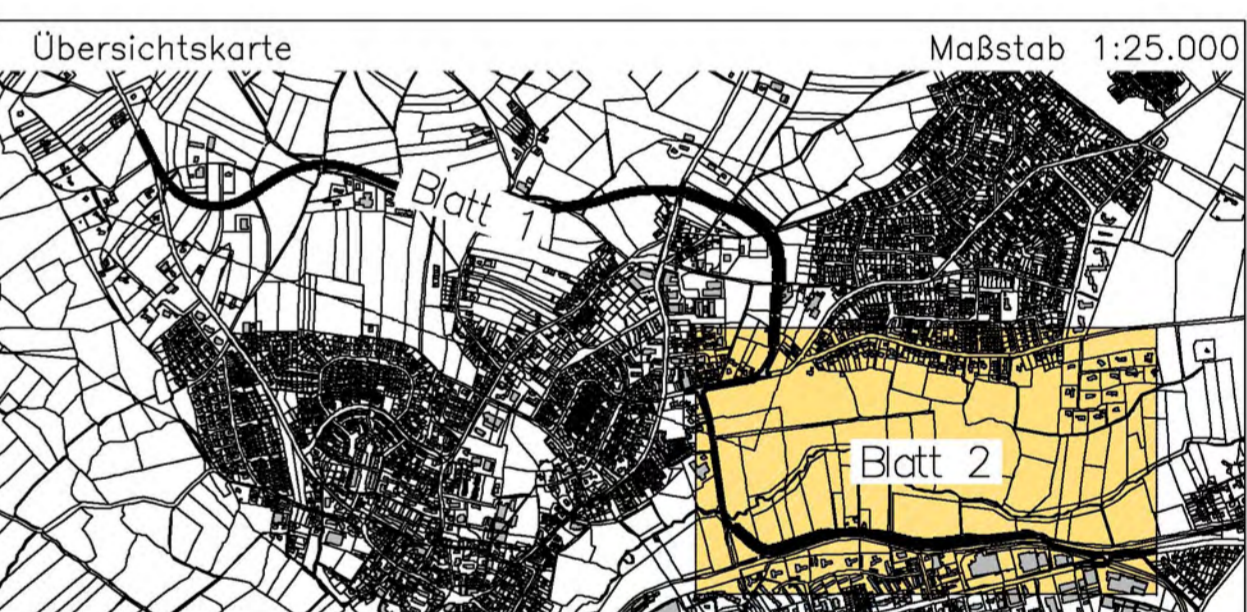

Stadt Wedel Fachbereich Bauen und Umwelt Verkehrswege	
Baumaßnahme: Kostenschätzung Nordumfahrung Wedel	Bearbeitet:
Aktenzeichen:	Gezeichnet:
Planinhalt: Verkehrstechnischer Lageplan Variante 3 Blatt 2	Datum:
Zeichnung Nr.:	Facht.geprüft:
Maßstab: 1 : 2000	Datum:
Genehmigt:	Zugestimmt:
Datum:	Datum:
	Geprüft:
	Datum:




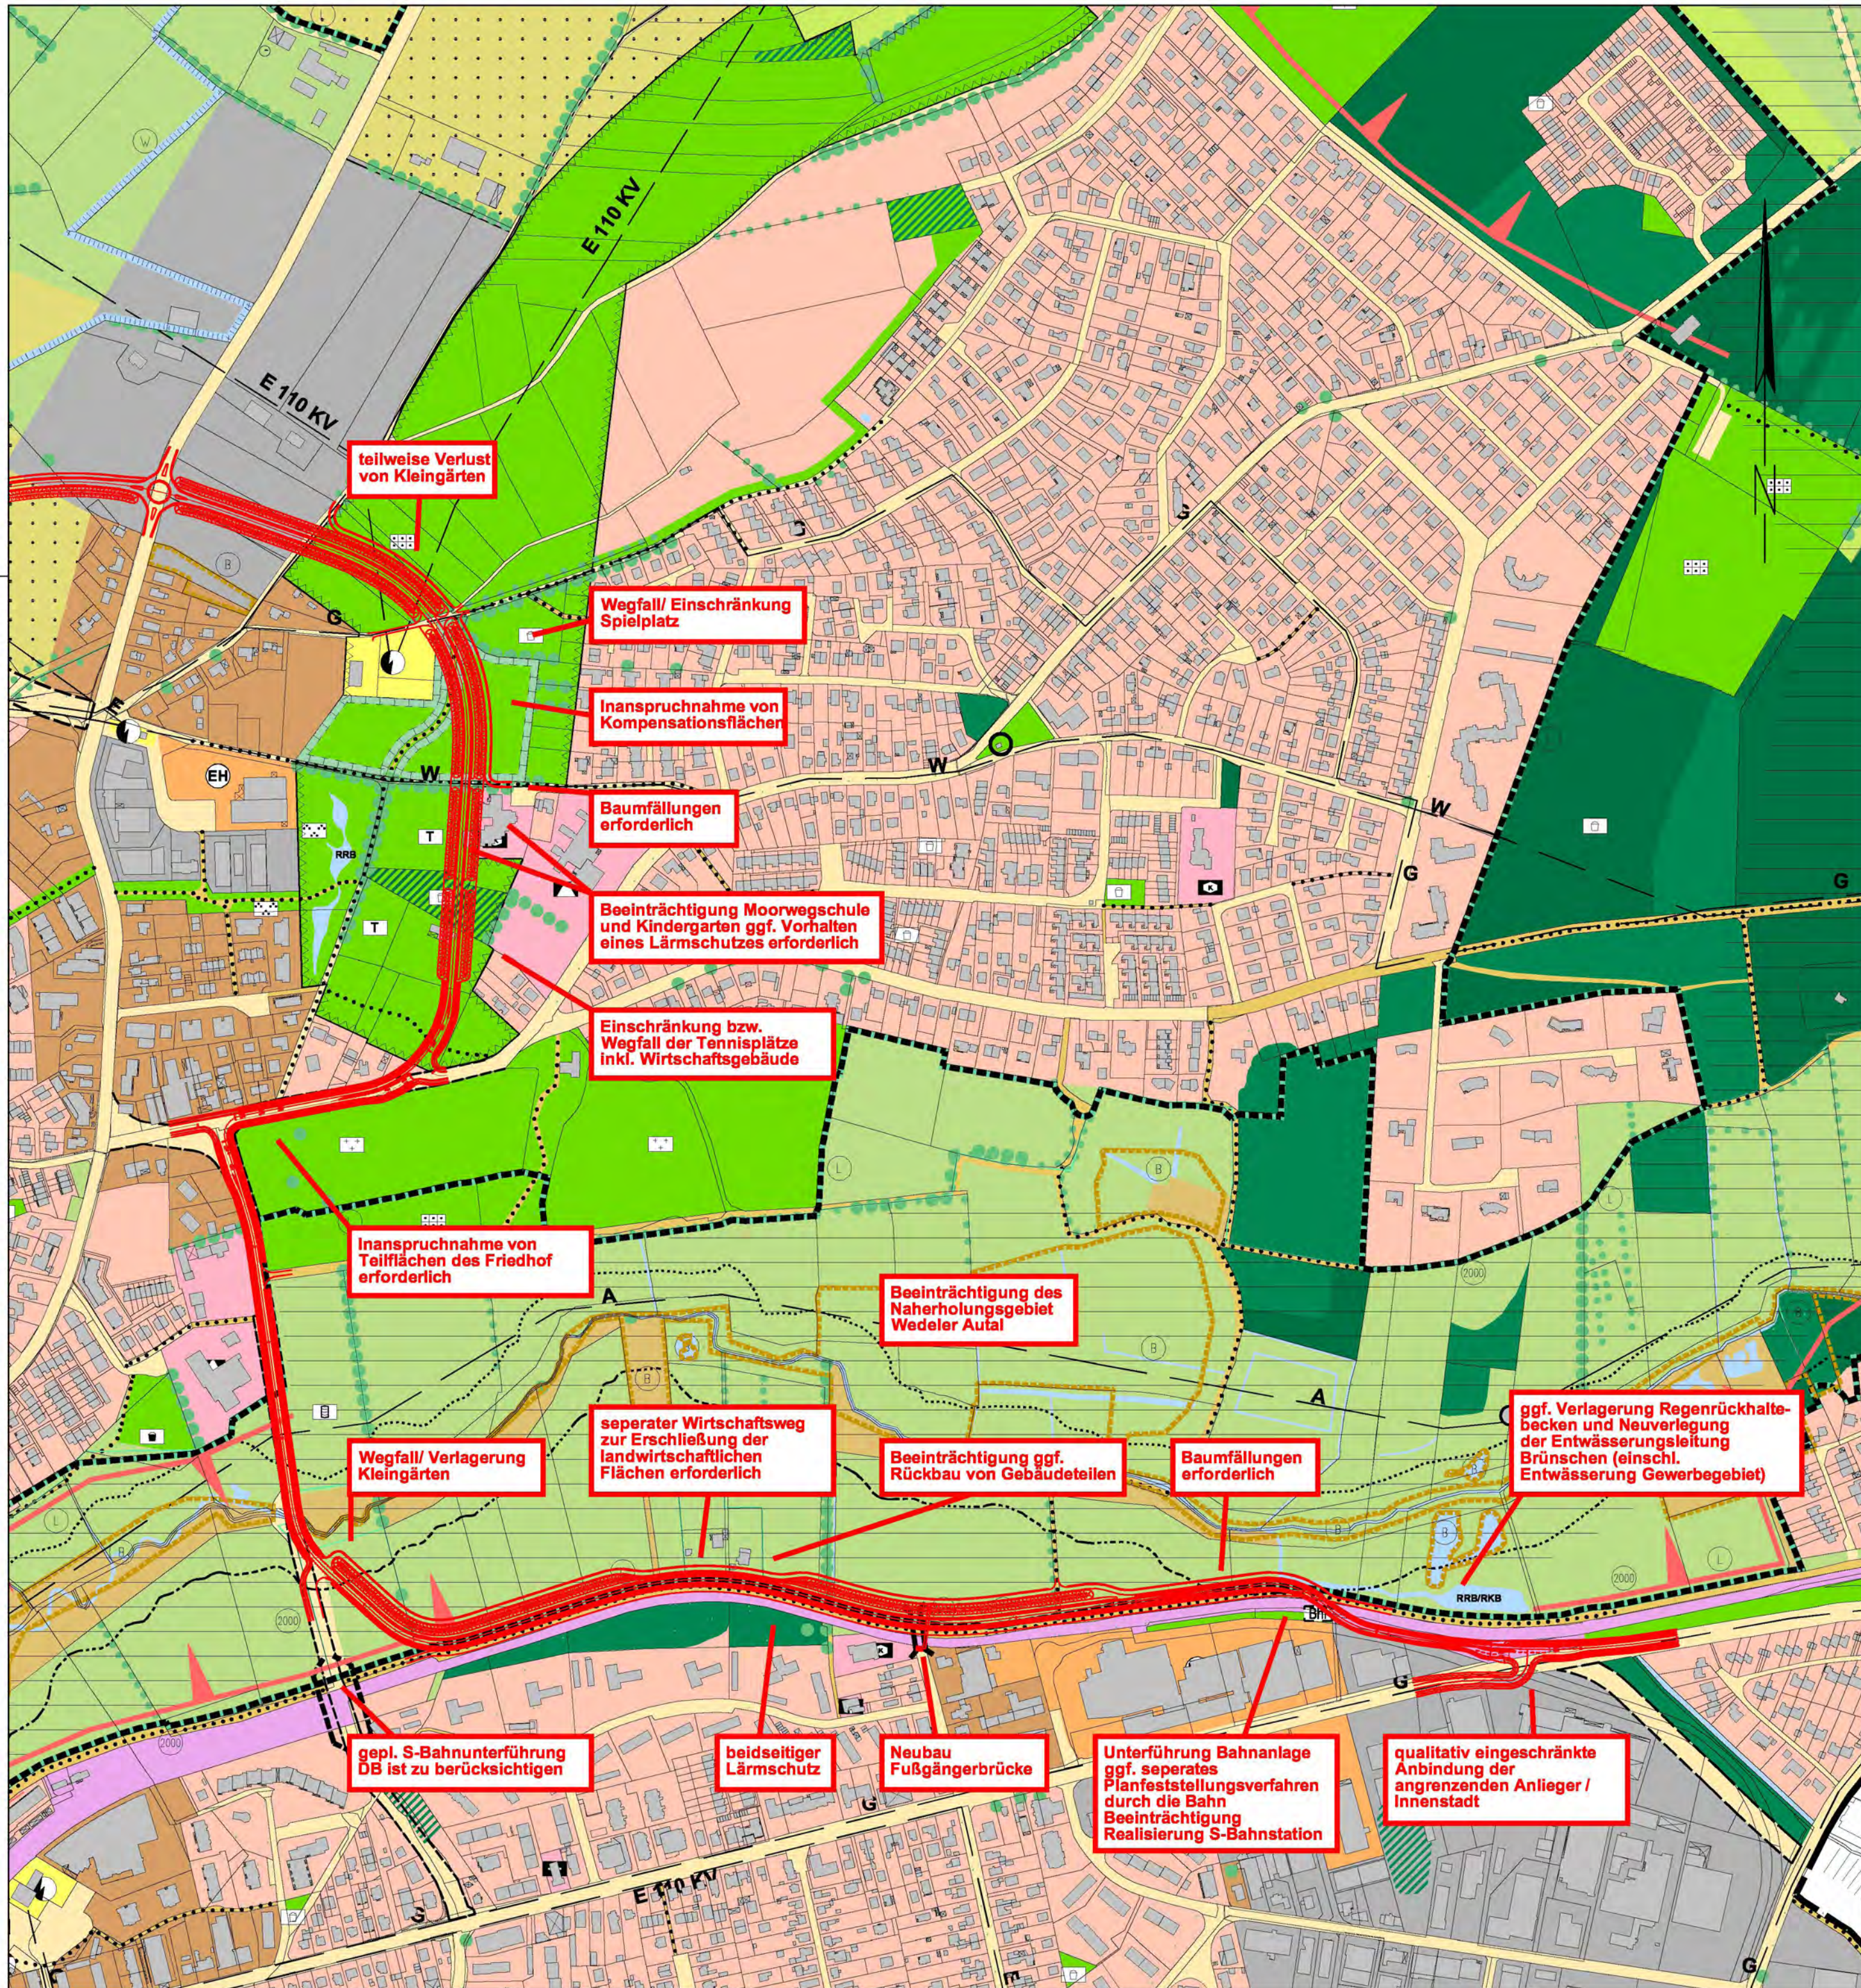

**Planverfasser:**

**ARGUS**  
 Beratung Forschung Erhebung Analyse Planung Entwurf Bauleitung  
 Schaartor 1 20459 Hamburg  
 Tel.:040/309709-0 Fax:040/309709-14

ZEICHNUNGSNUMMER	DATUM	BEARBEITER	VERFASST
2010072 / 01 -003	05.10.2010	Kaluzny / SW	

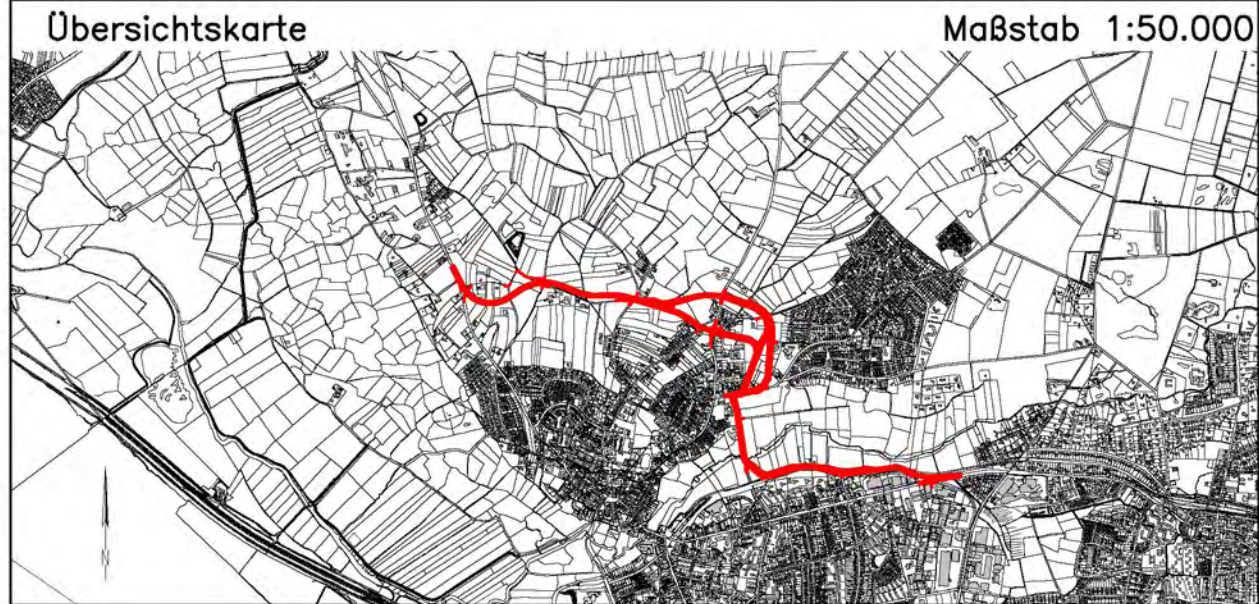

**Stadt Wedel**  
 Fachbereich Bauen und Umwelt  
 Verkehrswege

Baumaßnahme: Kostenschätzung Nordumfahrung Wedel	Bearbeitet:
	Gezeichnet:
Aktenzeichen:	Datum:
Planinhalt: Stadt Wedel Landschaftsplan Variante 3 Blatt 3	Facht.geprüft:
	Datum:
Zeichnung Nr.	Aufgestellt:
	Datum:
Genehmigt:	Zugestimmt:
Datum:	Datum:

Maßstab: 1 : 5000