




Vorhaben- und Erschließungsplan zum Vorhabenbezogenen Bebauungsplan Nr. 86 "Gebiet zwischen Tinsdaler Weg, Galgenberg und Am Rain"

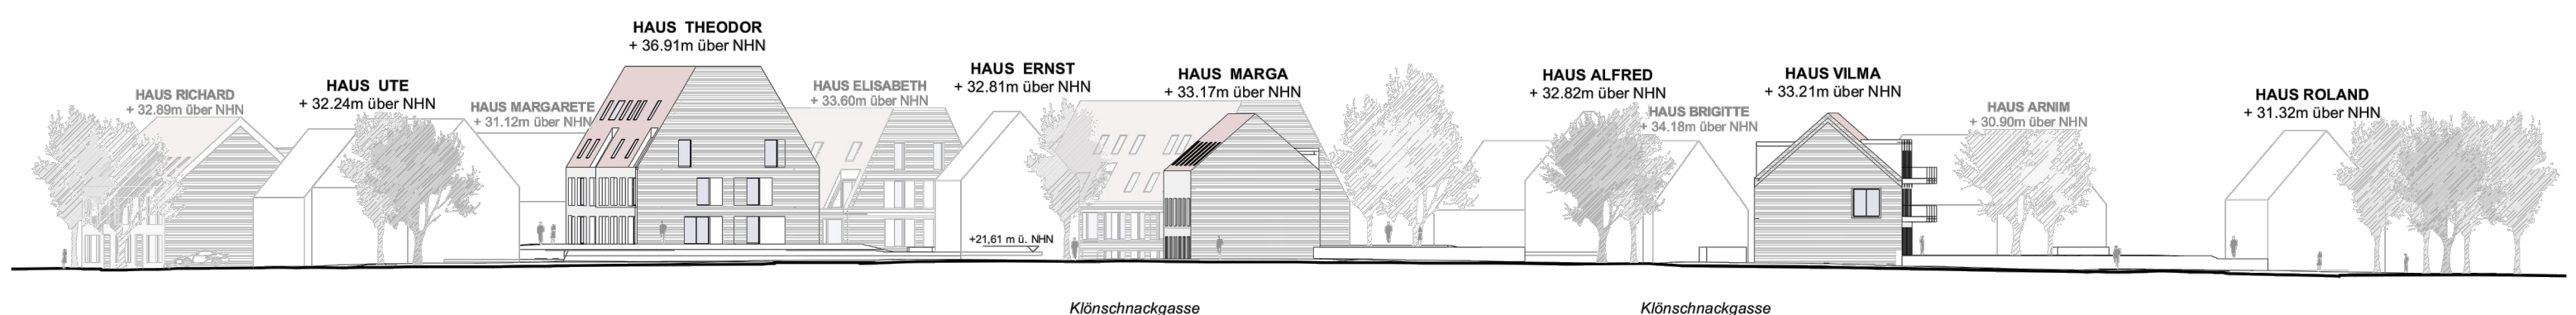


ANSICHT 1

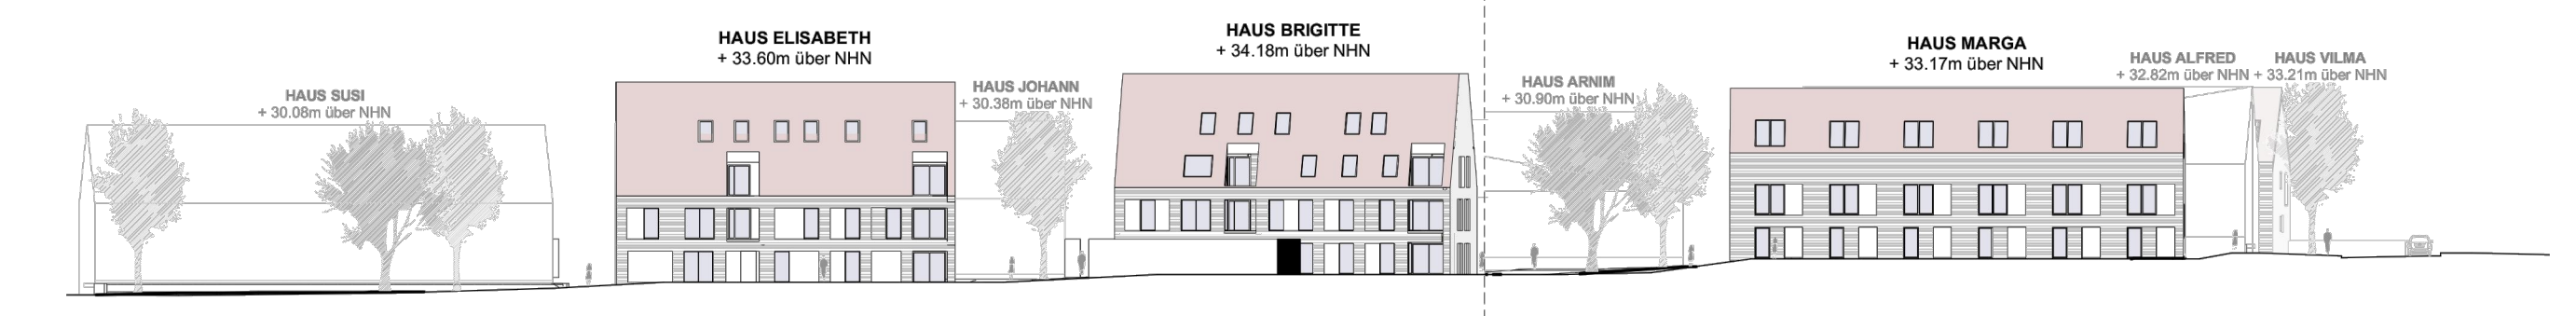

ANSICHT 2

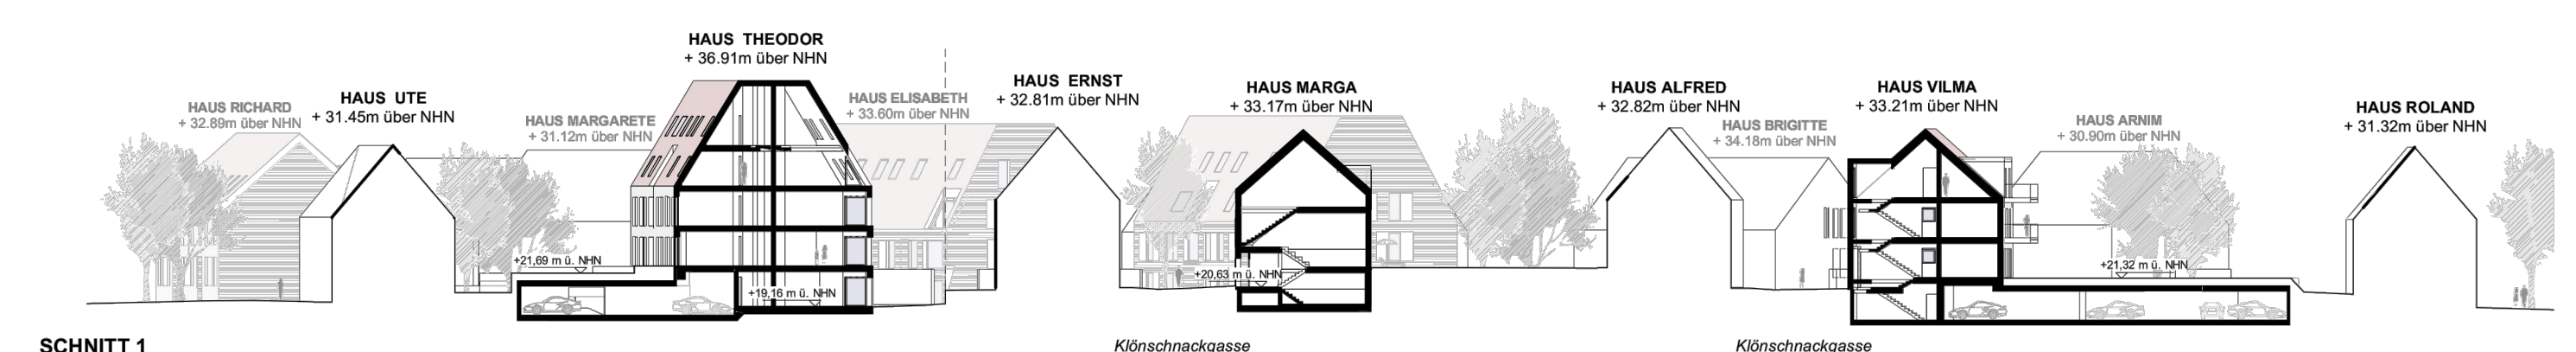

SCHNITT 1

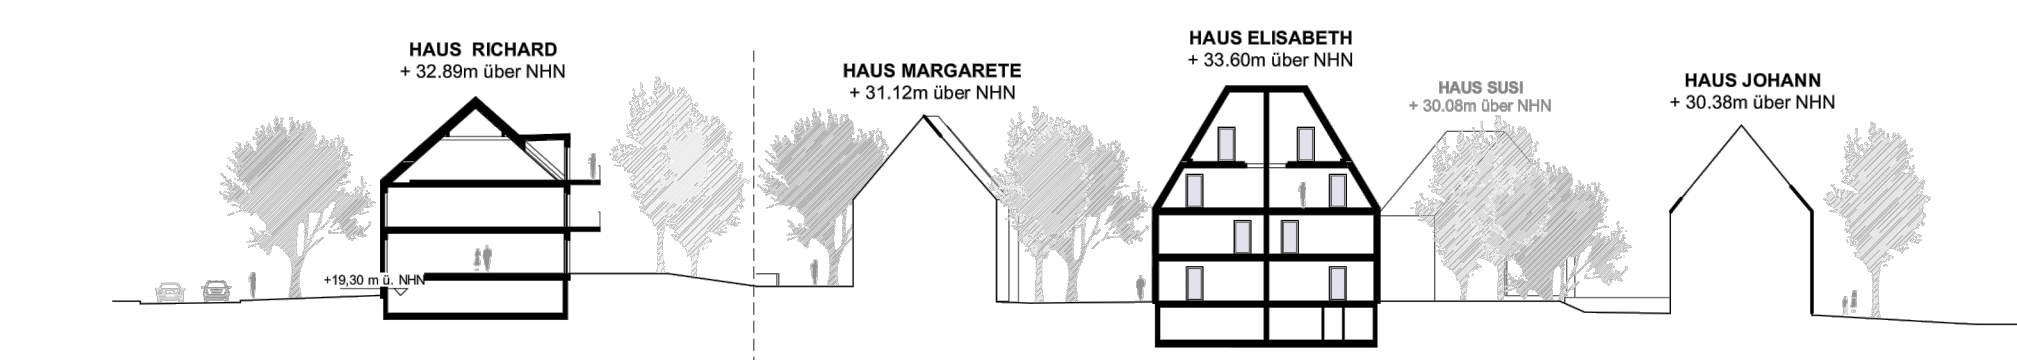

SCHNITT 2



Vorhaben- und Erschließungsplan zum Vorhabenbezogenen Bebauungsplan Nr. 86 "Gebiet zwischen Tinsdaler Weg, Galgenberg und Am Rain"



Übersichtsplan M. 1:5000

W:\Projekte\17003\Bauplanung\B_C\Bauplanung_LP_01_3.dwg; LP_01_10.05.2019 11:25:09