


Landschaftsplan 2009, 1. Teilfortschreibung "BusinessPark Elbufer Wedel"

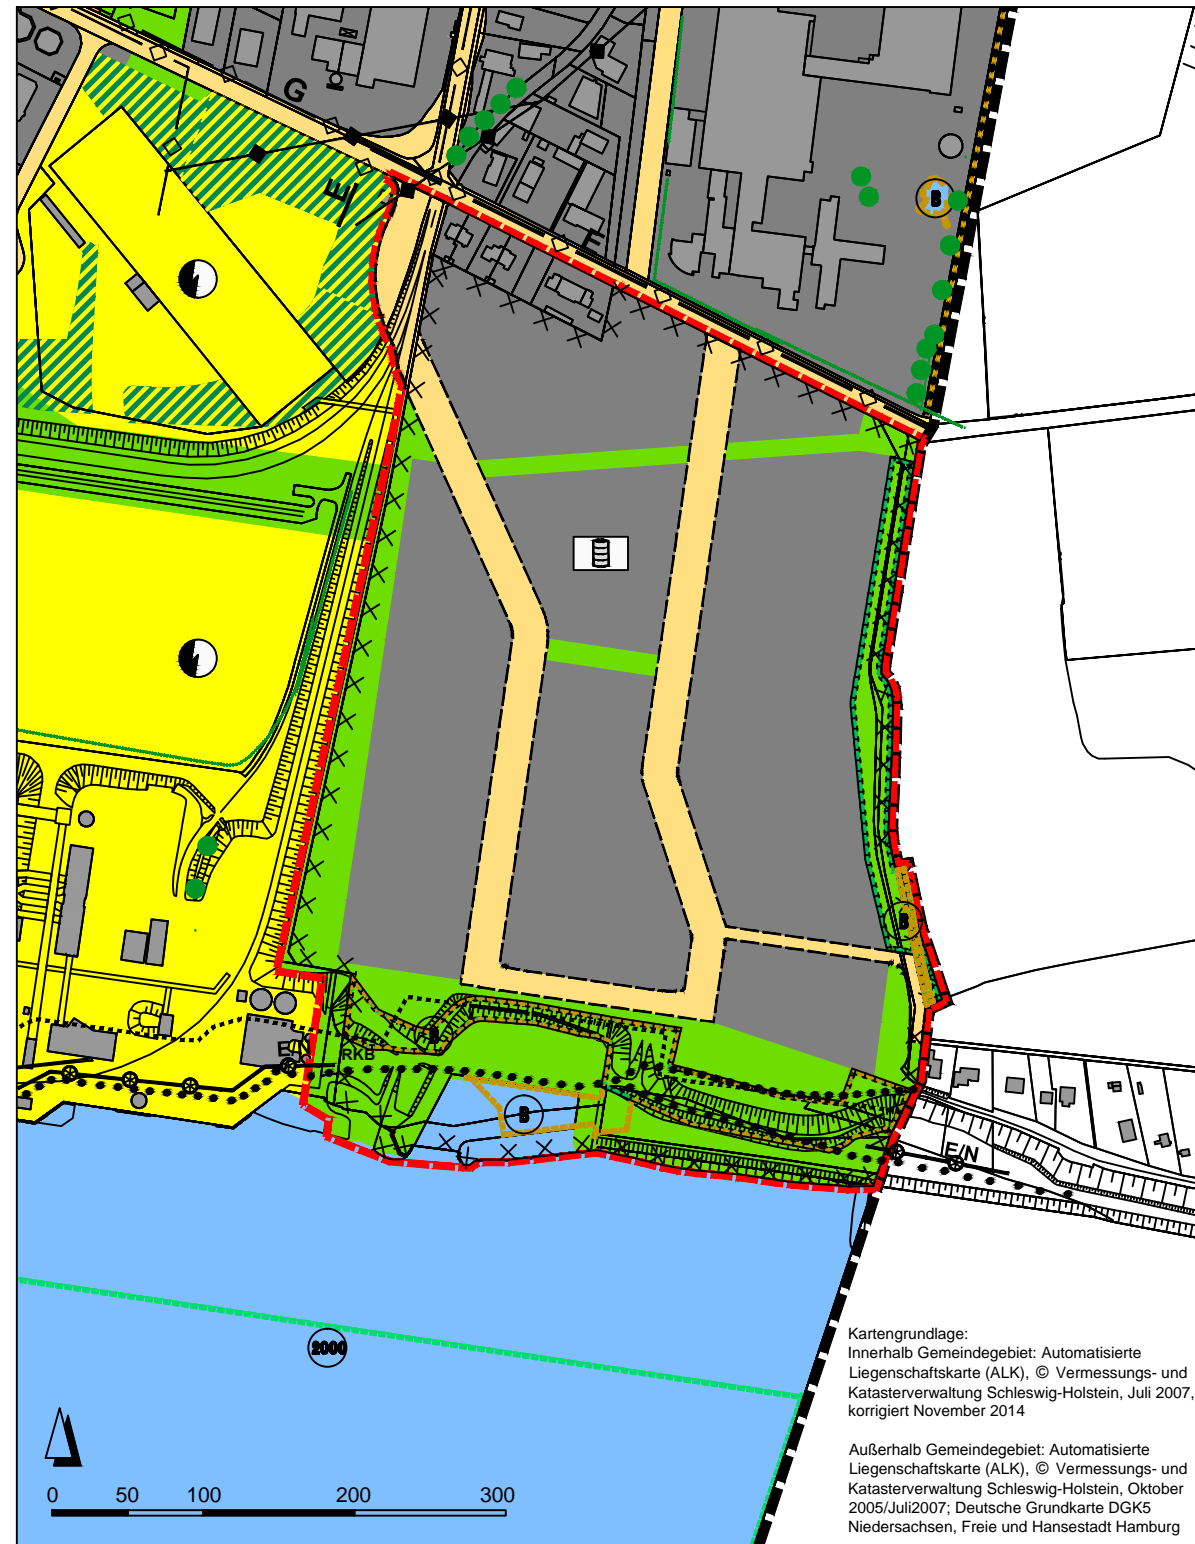

Kartengrundlage:
 Innerhalb Gemeindegebiet: Automatisierte Liegenschaftskarte (ALK), © Vermessungs- und Katasterverwaltung Schleswig-Holstein, Juli 2007, korrigiert November 2014
 Außerhalb Gemeindegebiet: Automatisierte Liegenschaftskarte (ALK), © Vermessungs- und Katasterverwaltung Schleswig-Holstein, Oktober 2005/Juli 2007; Deutsche Grundkarte DGK5 Niedersachsen, Freie und Hansestadt Hamburg

Zeichenerklärung

Flächenhafte Vegetationsbestände / Nutzungen

- vorwiegend Laubwald
- Wald, der nicht im Flächennutzungsplan dargestellt ist

Grünflächen

- private/öffentliche Grünflächen

Gewässer

- Wasserflächen
- RKB Regenklärbecken

Punktförmige und lineare Landschaftselemente

- Baum, Baumreihe
- Knick, gesetzlich geschützt

Flächen oder Maßnahmen zum Schutz, zur Pflege und Entwicklung von Boden, Natur und Landschaft

- Natura 2000-Gebiet
- gesetzlich geschützte Biotope
- Flächen zum Schutz, zur Pflege und Entwicklung von Boden, Natur und Landschaft
- Gewässerschutzstreifen

Bauflächen

- Gewerbe- und Industriegebiete
- geplante Gewerbegebiete
- Flächen für Versorgungsanlagen
- Elektrizität
- oberirdische Versorgungsleitungen
- unterirdische Versorgungsleitungen
- Elektrizität
- Gas

Verkehrsflächen

- Straßenverkehrsfläche
- geplante Straßenverkehrsfläche
- nicht befahrbare Straßenverkehrsfläche
- Hauptfuß-, Wander-, Radwege
- Elberadweg/Nordseeküstenradweg

Sonstiges

- Altablagerungen, Altstandorte
- Grenze des räumlichen Geltungsbereiches des Landschaftsplans
- Grenze der 1. Teilfortschreibung

 <h2 style="text-align: center;">Landschaftsplan 2009, 1. Teilfortschreibung "BusinessPark Elbufer Wedel"</h2>		
16.07.2015	Stadt Wedel	
bearb.: May	Stadt- und Landschaftsplanung	
gez.: Be	W:\Daten FD 2-61\landschaftsplanung\landschaftsplan\LP2009_Fortschreibungen\Teilfortschreibungen_LP_Entwicklung_2015.dwg	Maßstab 1:5.000