


Landschaftsplan 2009, 6. Teilfortschreibung für den Bereich des B-Plans Nr. 50a "Freizeitzentrum", 2. Änderung "Wohnmobilstellplatz, Markt- und Festplatz"

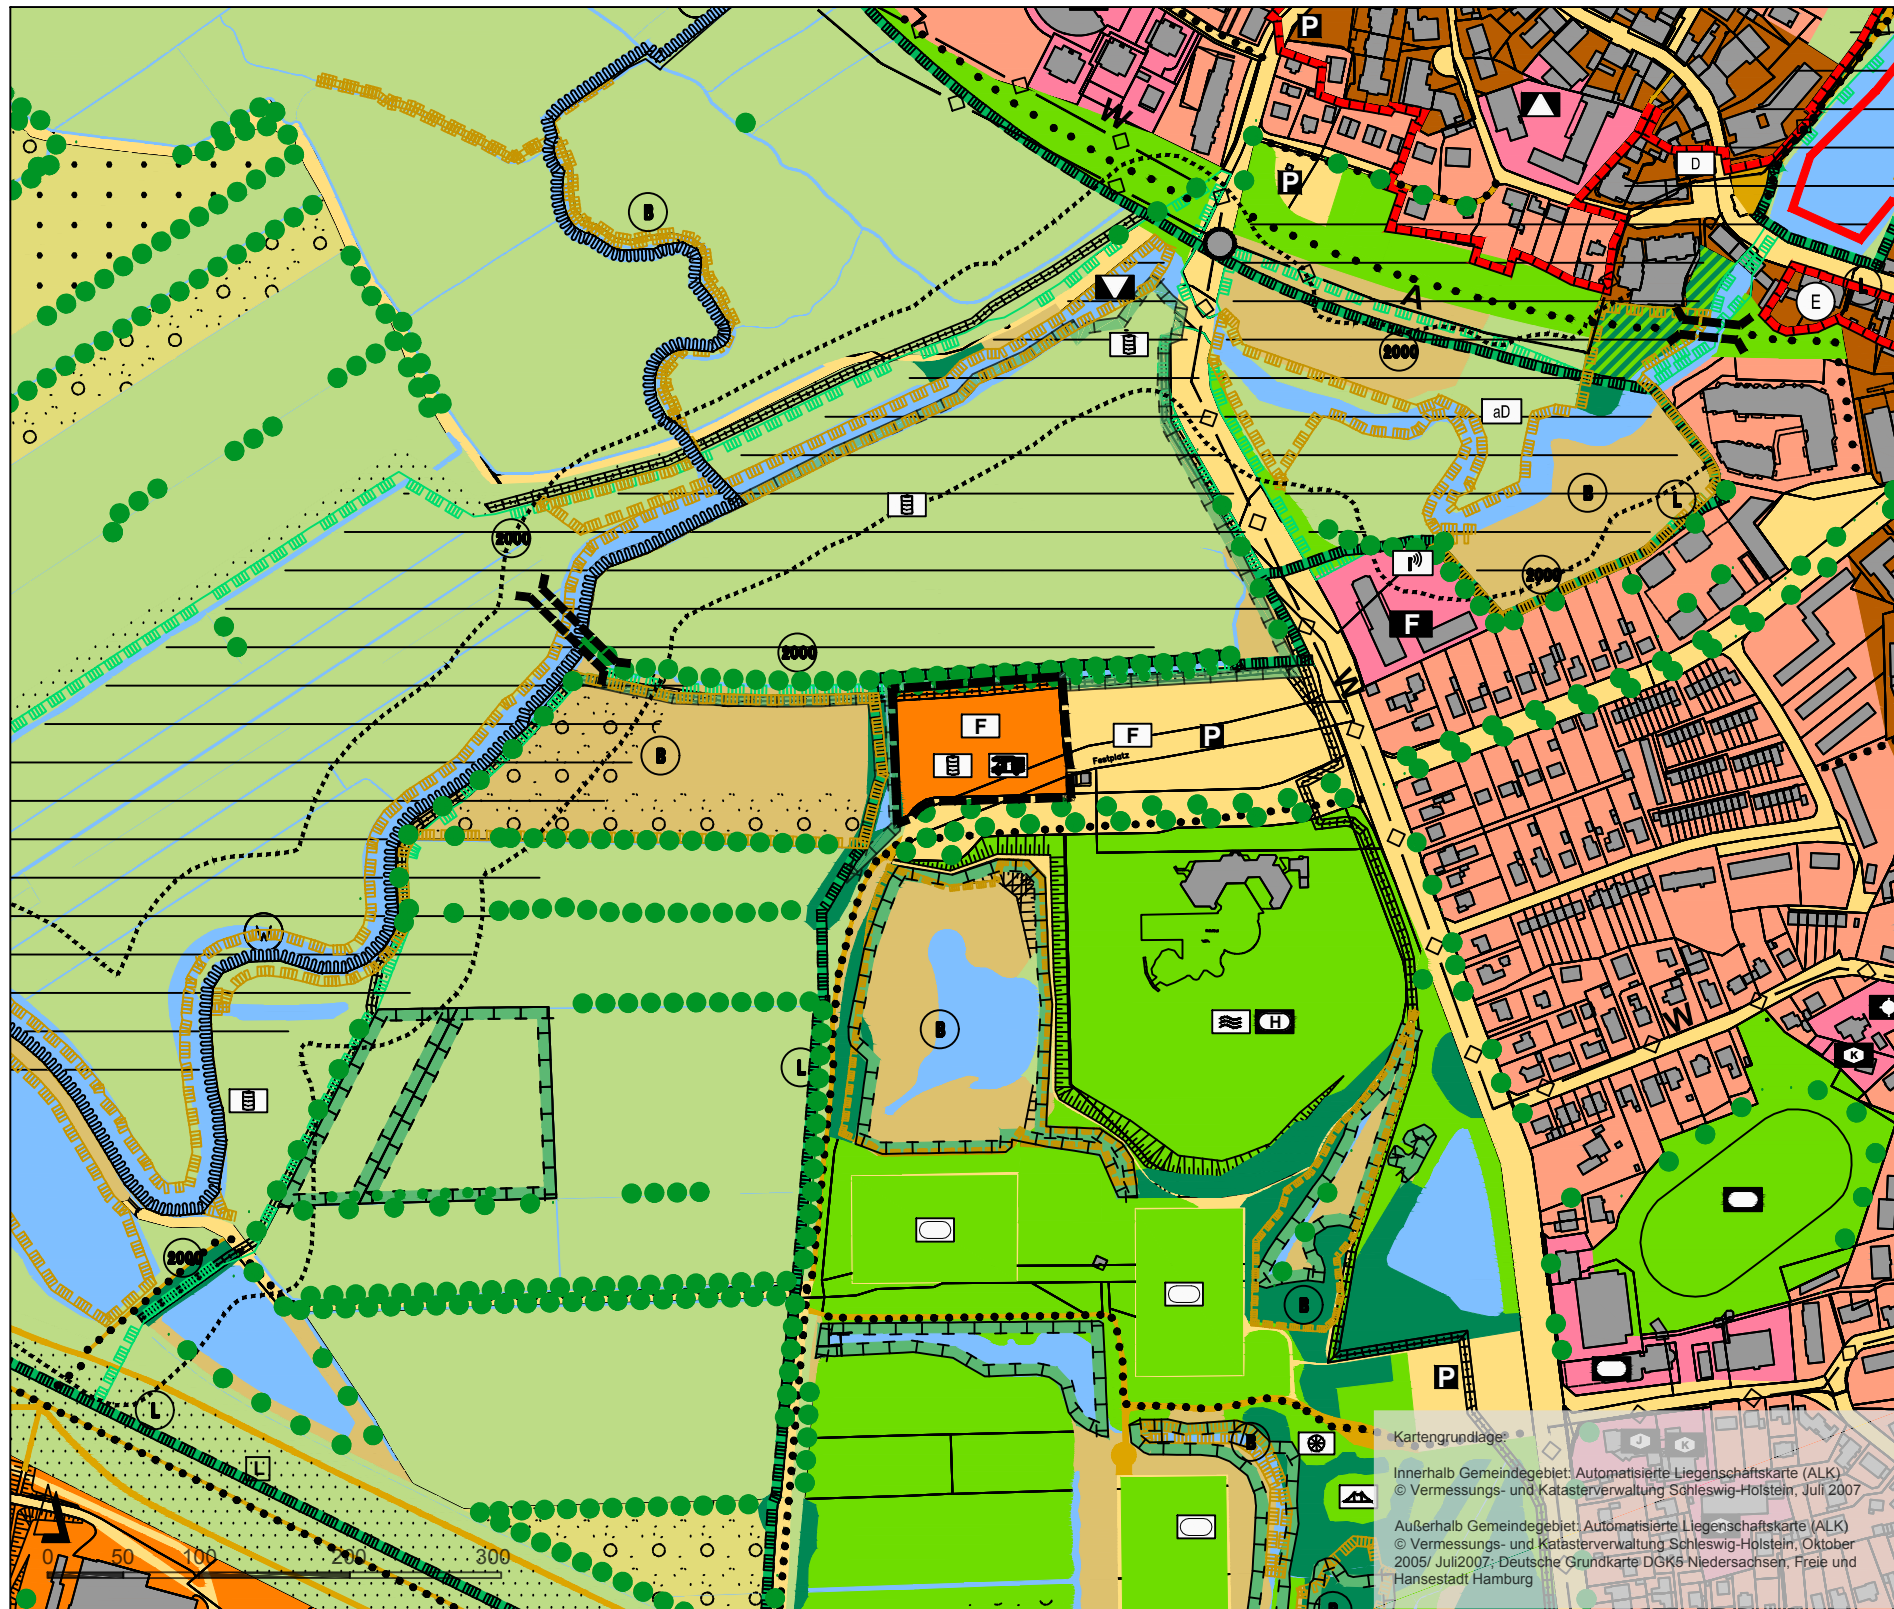

Zeichenerklärung

Art der baulichen Nutzung

- Sondergebiet
Wohnmobilstellplatz, Markt- und Festplatz
- F Festplatz
- 🚐 Wohnmobilstellplatz

Sonstige Planzeichen

- Grenze des räumlichen Geltungsbereiches der 6. Teilfortschreibung
- 🗑️ Altablagerungen, Altstandorte

Kartengrundlage:
 Innerhalb Gemeindegebiet: Automatisierte Liegenschaftskarte (ALK)
 © Vermessungs- und Katasterverwaltung Schleswig-Holstein, Juli 2007
 Außerhalb Gemeindegebiet: Automatisierte Liegenschaftskarte (ALK)
 © Vermessungs- und Katasterverwaltung Schleswig-Holstein, Oktober 2005/ Juli 2007; Deutsche Grundkarte DGK5 Niedersachsen, Freie und Hansestadt Hamburg

	Landschaftsplan 2009, 6. Teilfortschreibung für den Bereich des B-Plans 50 a "Freizeitzentrum", 2. Änderung "Wohnmobilstellplatz, Markt- und Festplatz"		
	23.02.2017 bearb.: May	Stadt Wedel Stadt- und Landschaftsplanung	Maßstab 1:5.000
	gez.: Be	W:\Daten FD 2-61\landschaftsplanung\landschaftsplan\LP2009_Fortschreibungen\Teilfortschreibungen_LP_Entwicklung_2015.dwg	