


Landschaftsplan 2009, 7. Teilfortschreibung durch Berichtigung aufgrund des B-Plans Nr. 20a "Schulauer Hafen", 1. Änderung "Teilbereich Hafenkopf"

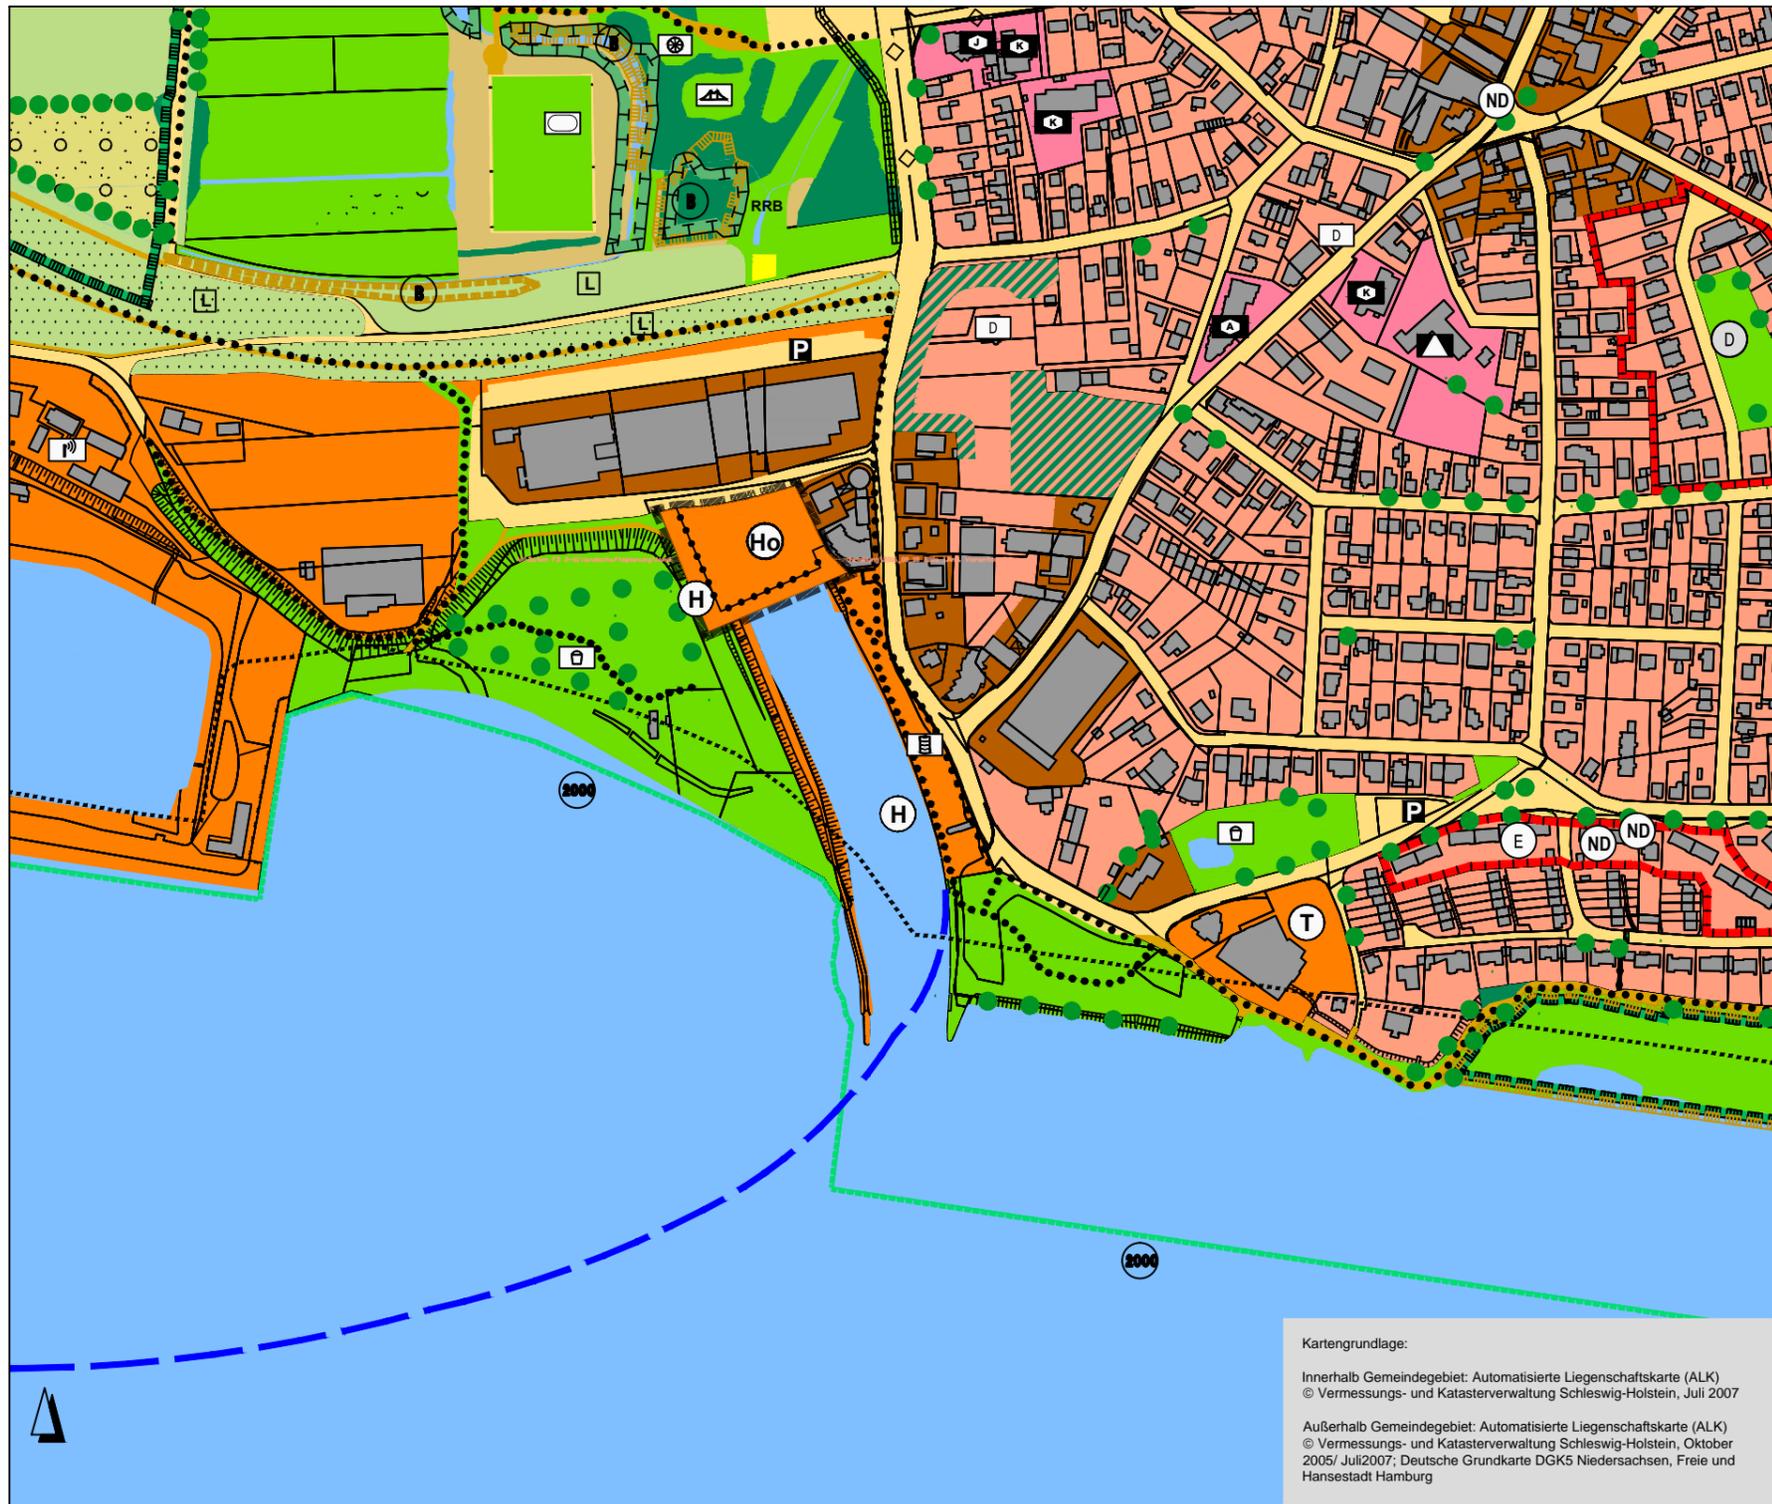

Zeichenerklärung

Art der baulichen Nutzung

- Sondergebiete
- H Hafen
- Ho Hotel

Sonstige Planzeichen

- Grenze des räumlichen Geltungsbereiches der 7. Teilfortschreibung
- Abgrenzung unterschiedlicher Nutzungen

Kartengrundlage:
 Innerhalb Gemeindegebiet: Automatisierte Liegenschaftskarte (ALK)
 © Vermessungs- und Katasterverwaltung Schleswig-Holstein, Juli 2007
 Außerhalb Gemeindegebiet: Automatisierte Liegenschaftskarte (ALK)
 © Vermessungs- und Katasterverwaltung Schleswig-Holstein, Oktober 2005/ Juli 2007; Deutsche Grundkarte DGK5 Niedersachsen, Freie und Hansestadt Hamburg

	Landschaftsplan 2009, 7. Teilfortschreibung durch Berichtigung aufgrund des B-Plans Nr. 20a "Schulauer Hafen", 1. Änderung "Teilbereich Hafenkopf"	
	24.08.2016	Stadt Wedel
	bearb.: Nie	Stadt- und Landschaftsplanung
gez.: Be	Maßstab 1:5.000	
W:\Daten FD 2-61\landschaftsplanung\landschaftsplan\LP2009_Fortschreibungen\Teilfortschreibungen_LP_Entwicklung.dwg		