


**EIGENTÜMER - VERZEICHNIS**  
ZUM DURCHFÜHRUNGSPLAN NR. 2/a, DOPPELEICHE IN WEDEL/HOLST.

Lfd. Nr.	LAGE (STRASSE)	EIGENTÜMER	PLAN BLATT NR.	FLUR-NR.	L.-B. NR.	GRUNDB. BL. GES.	FLÄCHEN			MASSNAHMEN NACH DEM AUFBAUGESETZ	
							ABGANG	ZUGANG	BEFRIED. NEU		
1.	BAHNHOF-STR.	STADTGEMEINSDE WEDEL	5	257	205	14	670	2258	—	—	KEINE
2.	DOPPELEICHE	"	5	257	205	14	670	465	—	105	KEINE
3.	DOPPELEICHE	VON HELMS, JOSEPHHEIMER	5	257	185	2	75	540	—	540	VERWECHSELN DURCH STADTGEM. FÜR PLATZ 5-17
4.	BAHNHOF-STR.	SEVERIN, GRETE	5	257	184	2	75	1161	ca 121	1040	HIERSCHEIN MIT PLATZ 238/20 ZU EINER BAUGRUPPE MIT 18 F. ÖFFENTL. BEDARF (STRASSE) 85-10 u. 17
5.	BAHNHOF-STR.	PREUSCHOFF, KURT U. MITERDEN	5	257	166	2	75	1096	ca 276	ca 700	WIE LRA NR. 4 (LEITSTR. PLATZ 234/2) 85-16 u. 17

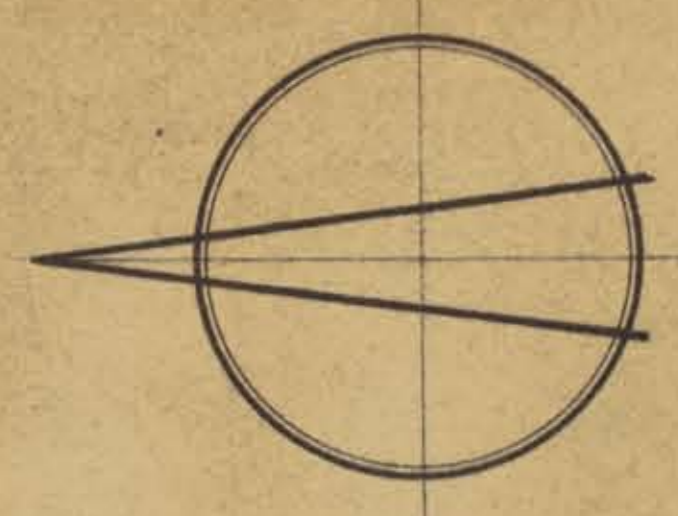


**DURCHFÜHRUNGSPLAN**  
NR. 2/a  
**DOPPELEICHE**  
IN WEDEL/HOLST.

FÜR DAS GEBIET ZWISCHEN BAHNHOF-STR., LOHHOF, TINSDALER WEG, GOETHE-STR., ROLLBERG, HAFEN-STRASSE.  
M. 1:500

**ERLÄUTERUNGEN:**

<b>VORHANDEN</b>	<b>NEUPLANUNG</b>
WOHNBAUTEN	
GESCHÄFTSBAUTEN	
WOHN-UGESCH.-BAUTEN	
ÖFFENTL. GEBÄUDE	
NEBENGEB., GARAGEN	
ABZUBR. GEBÄUDE	
BAUMBESTAND	
GEHWEGE	
STRASSEN	
GRUNDST.-GRENZEN	
WECHSELNDE GRENZEN	
PLANBLATTGRENZEN	
DURCHFÜHRUNGS- GEBIET	
REGENWASSER-KANAL	
SCHMUTZWASSER-KANAL	
WASSERVERSORG.-LEITUNG	
GAZVERSORG.-LEITUNG	
ELT.-VERSORG.-LEITUNG	

Strassenprofile  
(Endzustand)  
M. 1:200

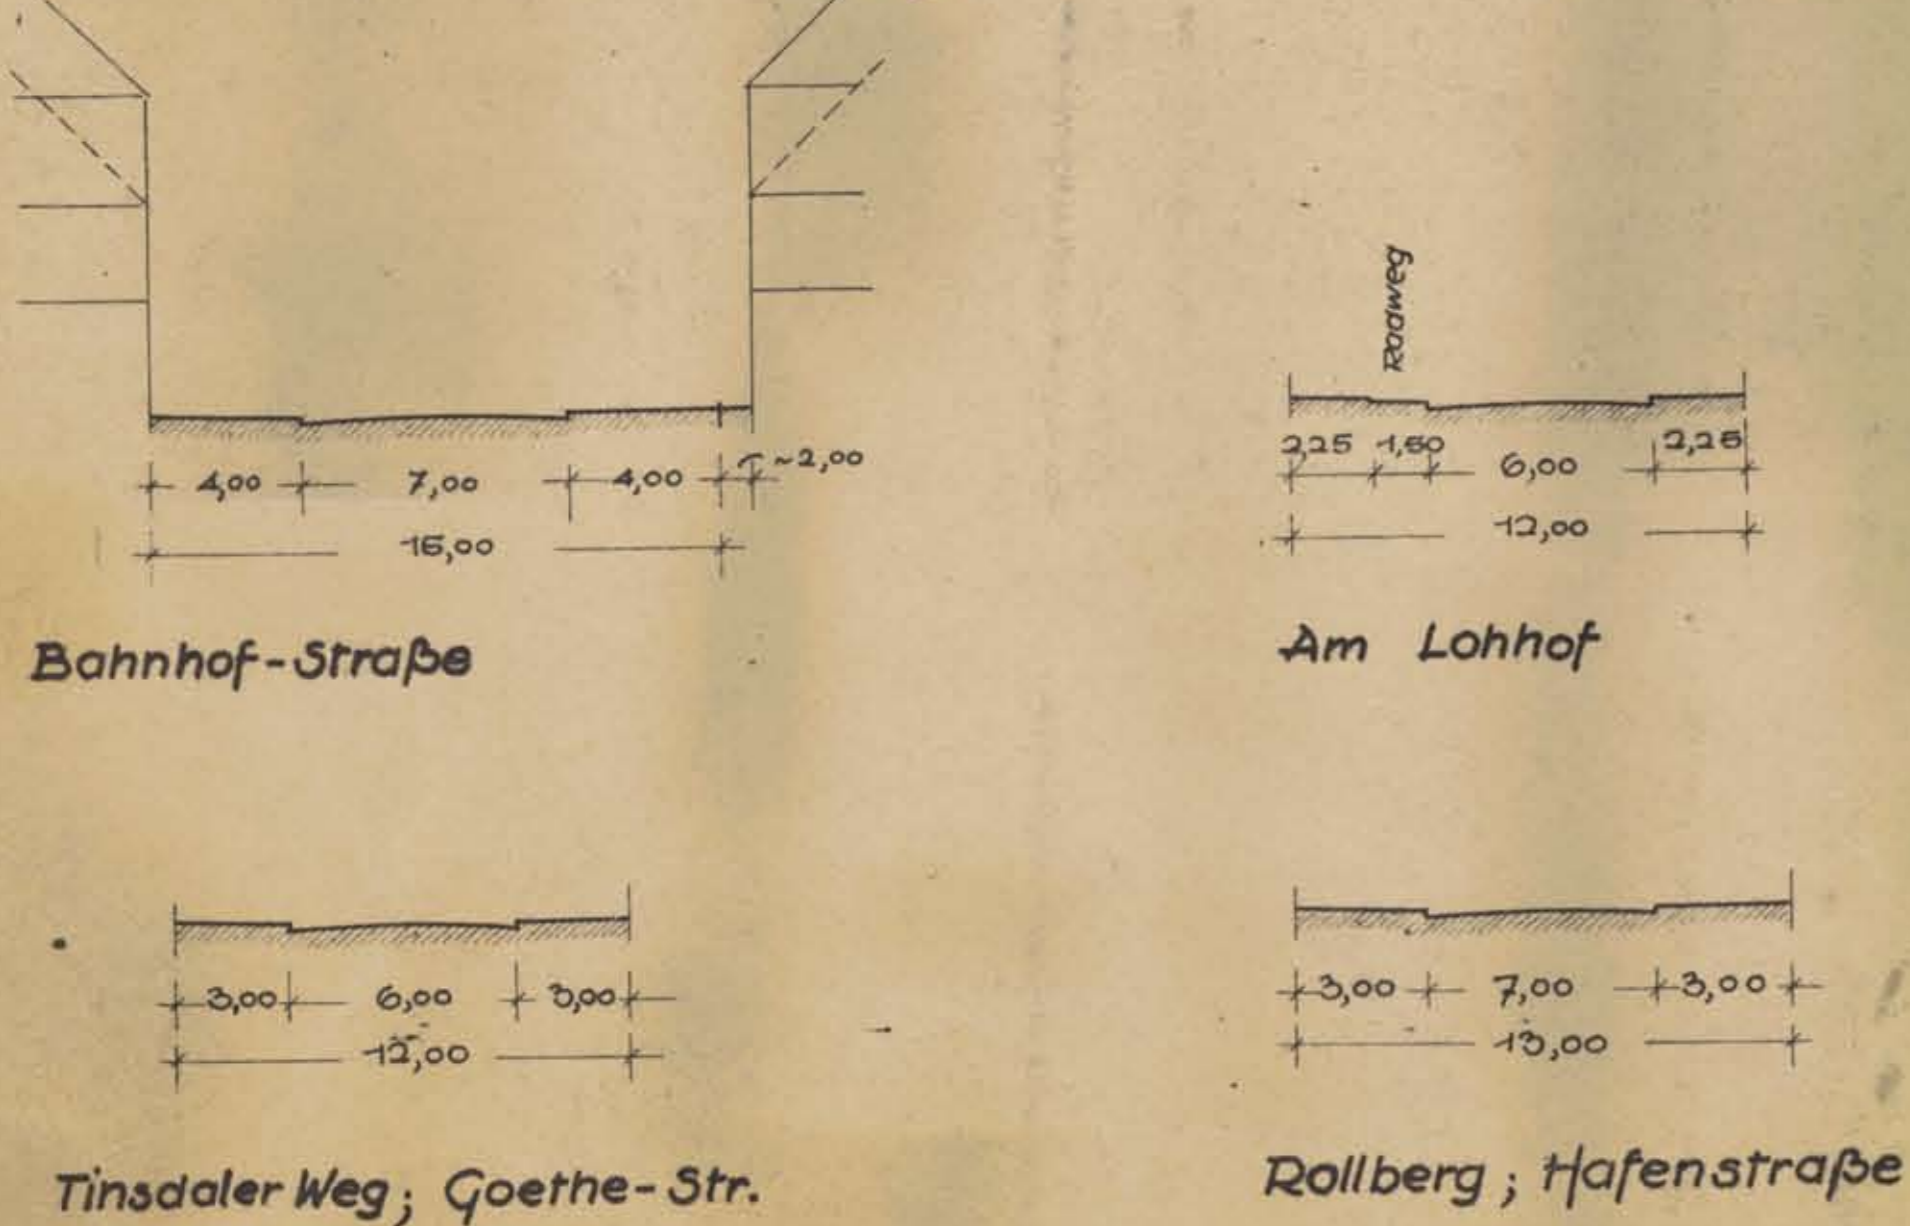

AUF MAI 1958 BEZOGENEN  
DIE DARSTELLUNG DES GEGENWÄRTIGEN ZUSTANDES  
SOWIE DER FESTSTELLUNGEN DER NEUEN STÄDTE-  
BAULICHEN PLANUNG WERDEN ALS RICHTIG BESCHENIGT.  
PINNEBERG, DEN 27. Okt. 1958

RECHTSKRÄFTIG FESTGESTELLT!  
WEDEL/H., DEN 25. NOV. 1958  
DER MAGISTRAT  
DER STADT WEDEL/HOLST.

DIESER DURCHFÜHRUNGSPLAN WURDE  
IN DER SITZUNG AM 26. JUNI 1958  
VON DER STADTVERTRETUNG BESCHLOSSEN  
WEDEL/H., DEN 22. JULI 1958

**GENEHMIGT**  
GEMÄSS § 13  
IK 340 F-31/114-29/52  
VOM 25. Juli 1958  
KIEL DEN 24. Juli 1958  
Der Minister  
für Arbeit, Soziales und Vertriebs  
des Landes Schleswig-Holstein  
H. A. Müller

AUFGESTELLT: WEDEL, IM MAI 1958  
STADTBAUAMT  
STADTBAUMEISTER

