




FARB- UND ZEICHENERKLÄRUNG

	VORHANDEN	GEPLANT
DURCHFÜHRUNGS-GEBIET	[Red line]	[Red line]
PLANBLATT-GRENZEN	[Dashed line]	[Dashed line]
HÖHENSCHICHTEN-LINIEN	[Dashed line]	[Dashed line]
GRUNDSTÜCKSGRENZEN	[Dashed line]	[Dashed line]
ENTFALLEND	[Dashed line]	[Dashed line]
STRASSENFLÄCHEN (FAHRBAHN)	[Red area]	[Red area]
(GEHWEG)	[Red area]	[Red area]
ABSTELLPLÄTZE F. KRAFTFAHRZ.	[Red area]	[Red area]
REGENWASSER-KANAL	[Blue line]	[Blue line]
SCHMUTZWASSER-KANAL	[Blue line]	[Blue line]
WASSER-VERSORGUNGSLEITUNG	[Blue line]	[Blue line]
ELT.-VERSORGUNGSLEITUNG	[Blue line]	[Blue line]
GAS-VERSORGUNGSLEITUNG	[Blue line]	[Blue line]
BÄUME	[Green circle]	[Green circle]
GEBÄUDE	[Orange rectangle]	[Orange rectangle]
OFFENTL.	[Orange rectangle]	[Orange rectangle]
WOHNEN	[Orange rectangle]	[Orange rectangle]
GESCHÄFT	[Orange rectangle]	[Orange rectangle]
WOHN- u. GESCHÄFT	[Orange rectangle]	[Orange rectangle]
GARAGEN, NEBENGEB.	[Orange rectangle]	[Orange rectangle]
ABZUBR. GEB.	[Yellow rectangle]	[Yellow rectangle]
GESCHOSSZAHN	[I]	[II]
FEUCHTLINIEN	[Green line]	[Green line]
GRÜNPLÄTZCHEN, OFFENTL.	[Green area]	[Green area]

Strassen-Regelprofile

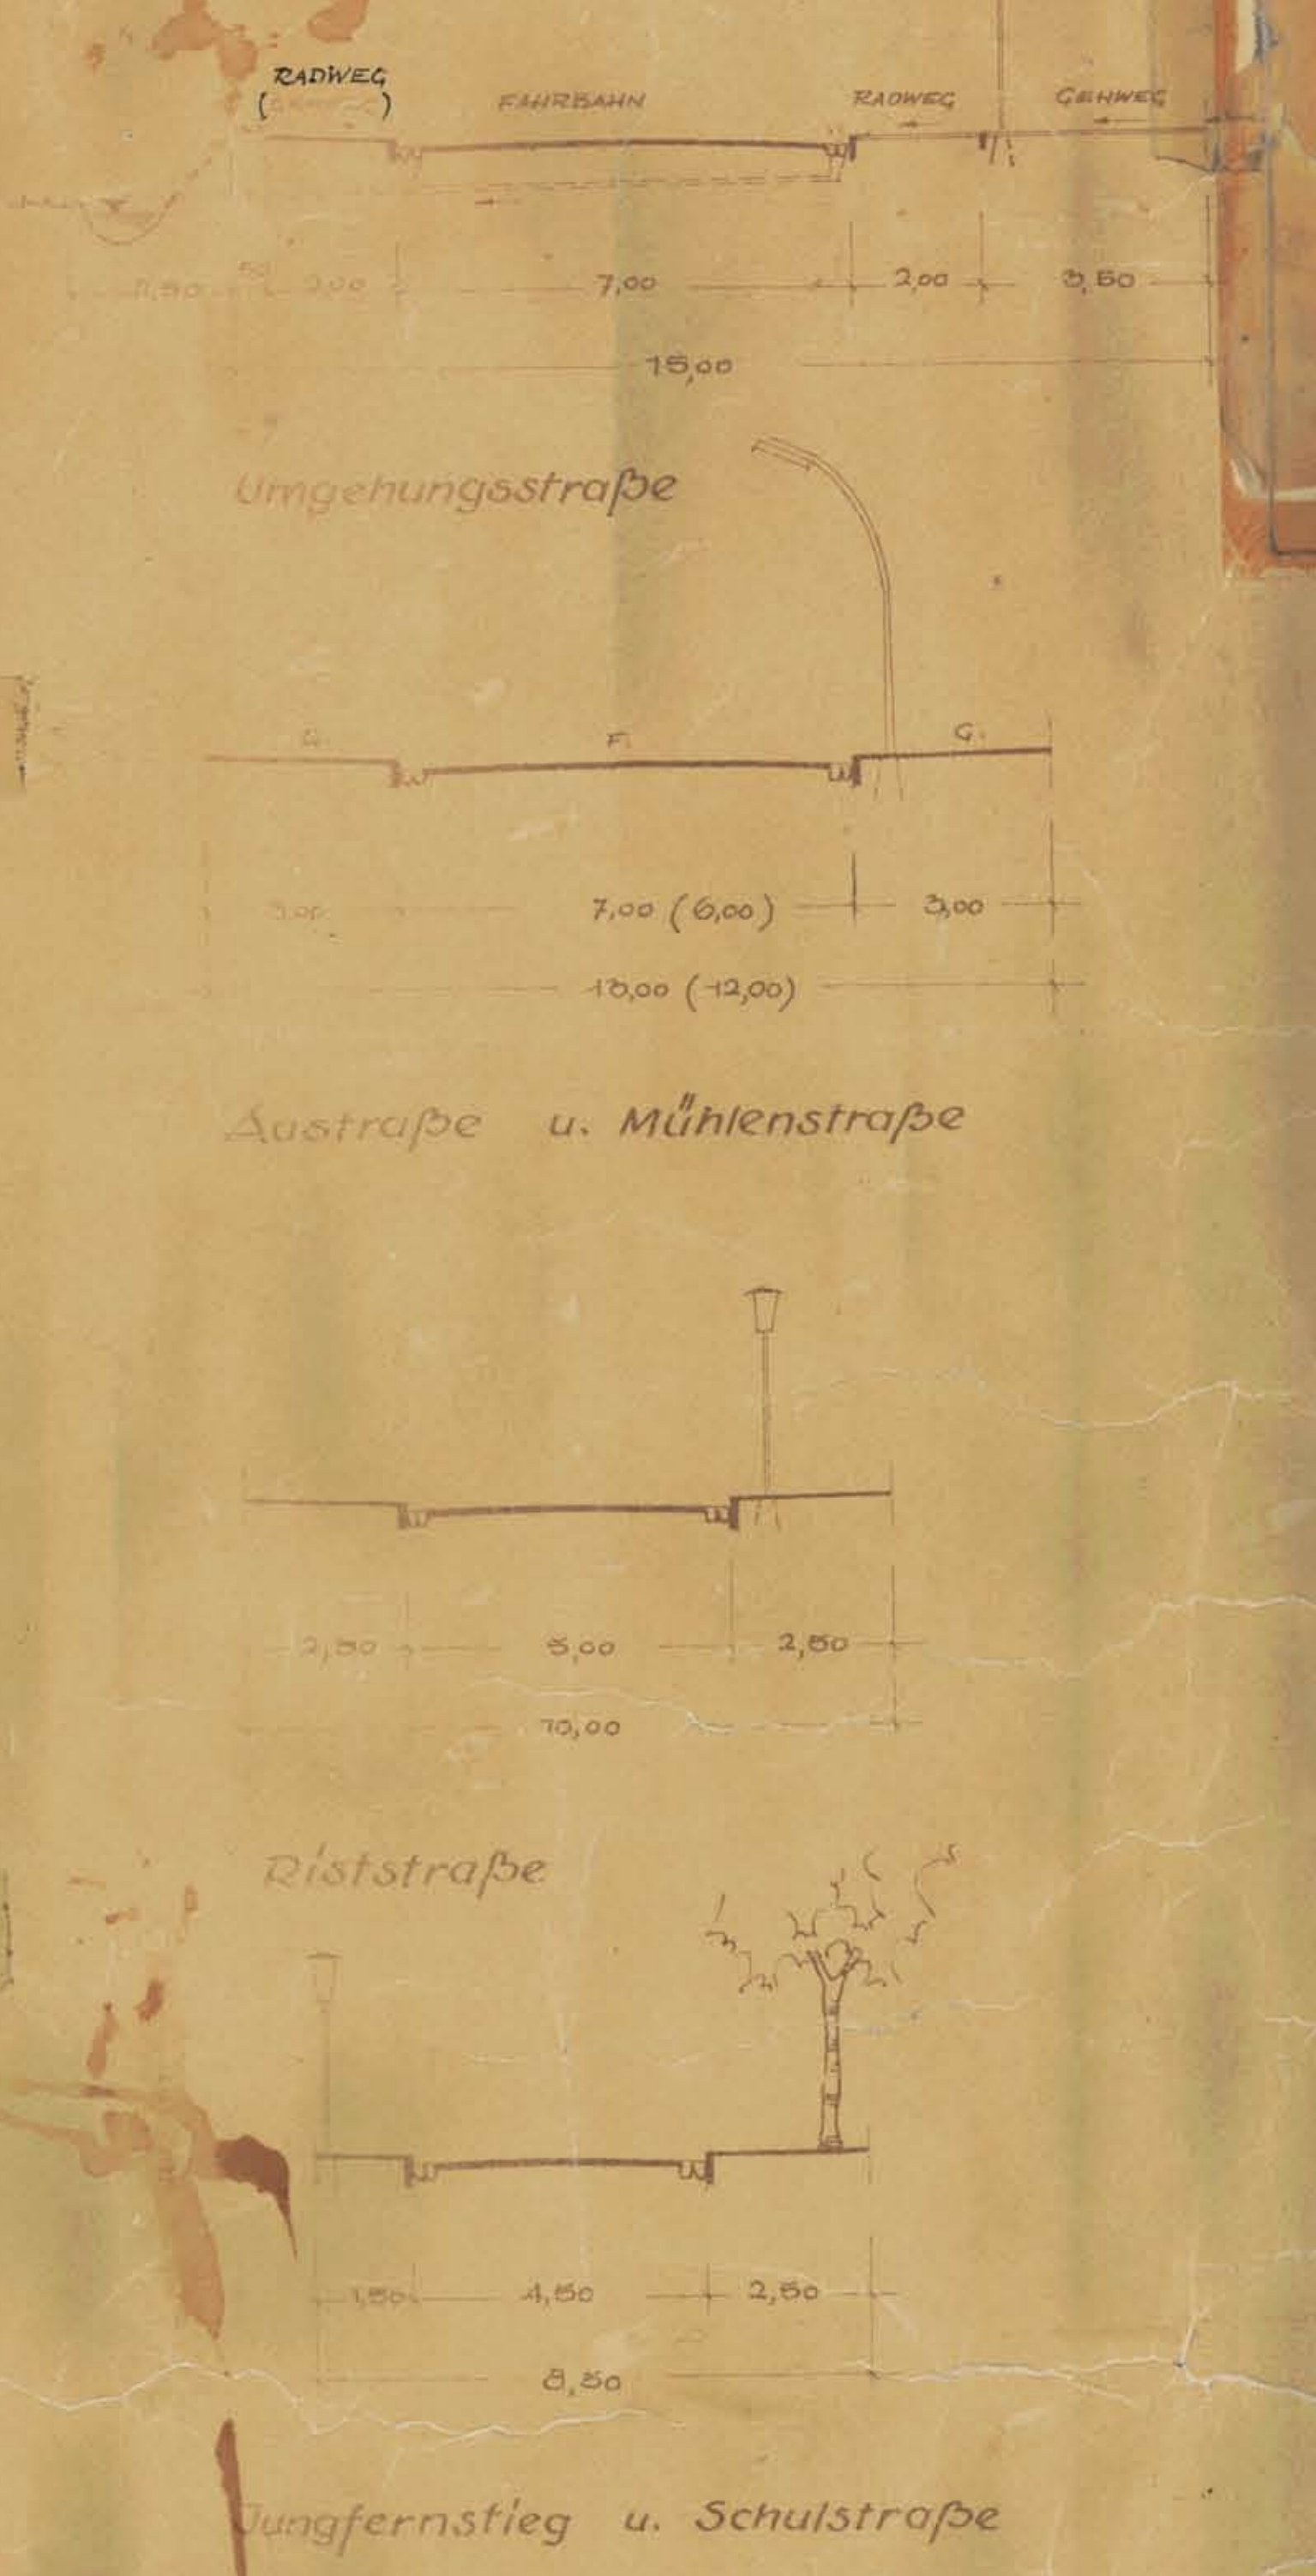

DURCHFÜHRUNGSPLAN NR. 5/6, UMGEHUNGSSTRASSE IN WEDEL/HOLST.

FÜR DAS GEBIET ZWISCHEN AU-STRASSE, MARKTPLATZ, MÜHLENSTR., WEDELER AU M. 1:500.

ENTWORFEN U. AUFGESTELLT NACH § 10 DES AUFBAUGESETZES VOM 21.5.1930 WEDEL/HOLST., DEN 10. FEBRUAR 1960
 DES MAGISTRAT DER STADT WEDEL/HOLST.
 STADTBÄUAMT

DIE DARSTELLUNG DES GEGENWÄRTIGEN ZUSTANDES, SOWIE DIE DER FESTLEGUNGEN DER NEUEN STÄDTBAULICHEN PLANUNG, WERDEN ALS RICHTIG BESCHENKT!

WEDEL, DEN 27. MAI 1960
 HANNOVER, DEN 27. APRIL 1960
 KATASTERAMT

DIESER PLAN IST GEM. § 2 (1) AUFBAUGESETZ VOM 21.5.1930 AM 6. APRIL 1960 VON DER STADTVERTRETUNG BESCHLOSSEN WORDEN.

BÜRGERMEISTER

GENEHMIGT!
 GEM. ERLASS IX 340 B - 315/04 - 09.52
 VOM 15. JULI 1960

WEDEL, DEN 15. JULI 1960
 Der Minister
 für Arbeit, Soziales und Vertriebenen
 des Landes Schleswig-Holstein

DIESER PLAN HAT GEM. § 11 (2) AUFBAUGESETZ VOM 21.5.1930 IN DER ZEIT VOM 30. AUGUST 1960 BIS 29. SEPT. 1960

OFFENGELEGEN
 BÜRGERMEISTER

DIESER PLAN IST GEM. § 11 (3) AUFBAUGESETZ VOM 21.5.1930 DURCH DIE STADTVERTRETUNG AM 2. NOV. 1960 RECHTSKRÄFTIG FESTGESTELLT WORDEN.

BÜRGERMEISTER