


## 2. Änderung des Flächennutzungsplans durch Berichtigung aufgrund des Bebauungsplans Nr. 37 "Am Redder", 3. Änderung "Teilbereich Steinberg"

Maßstab 1:5000

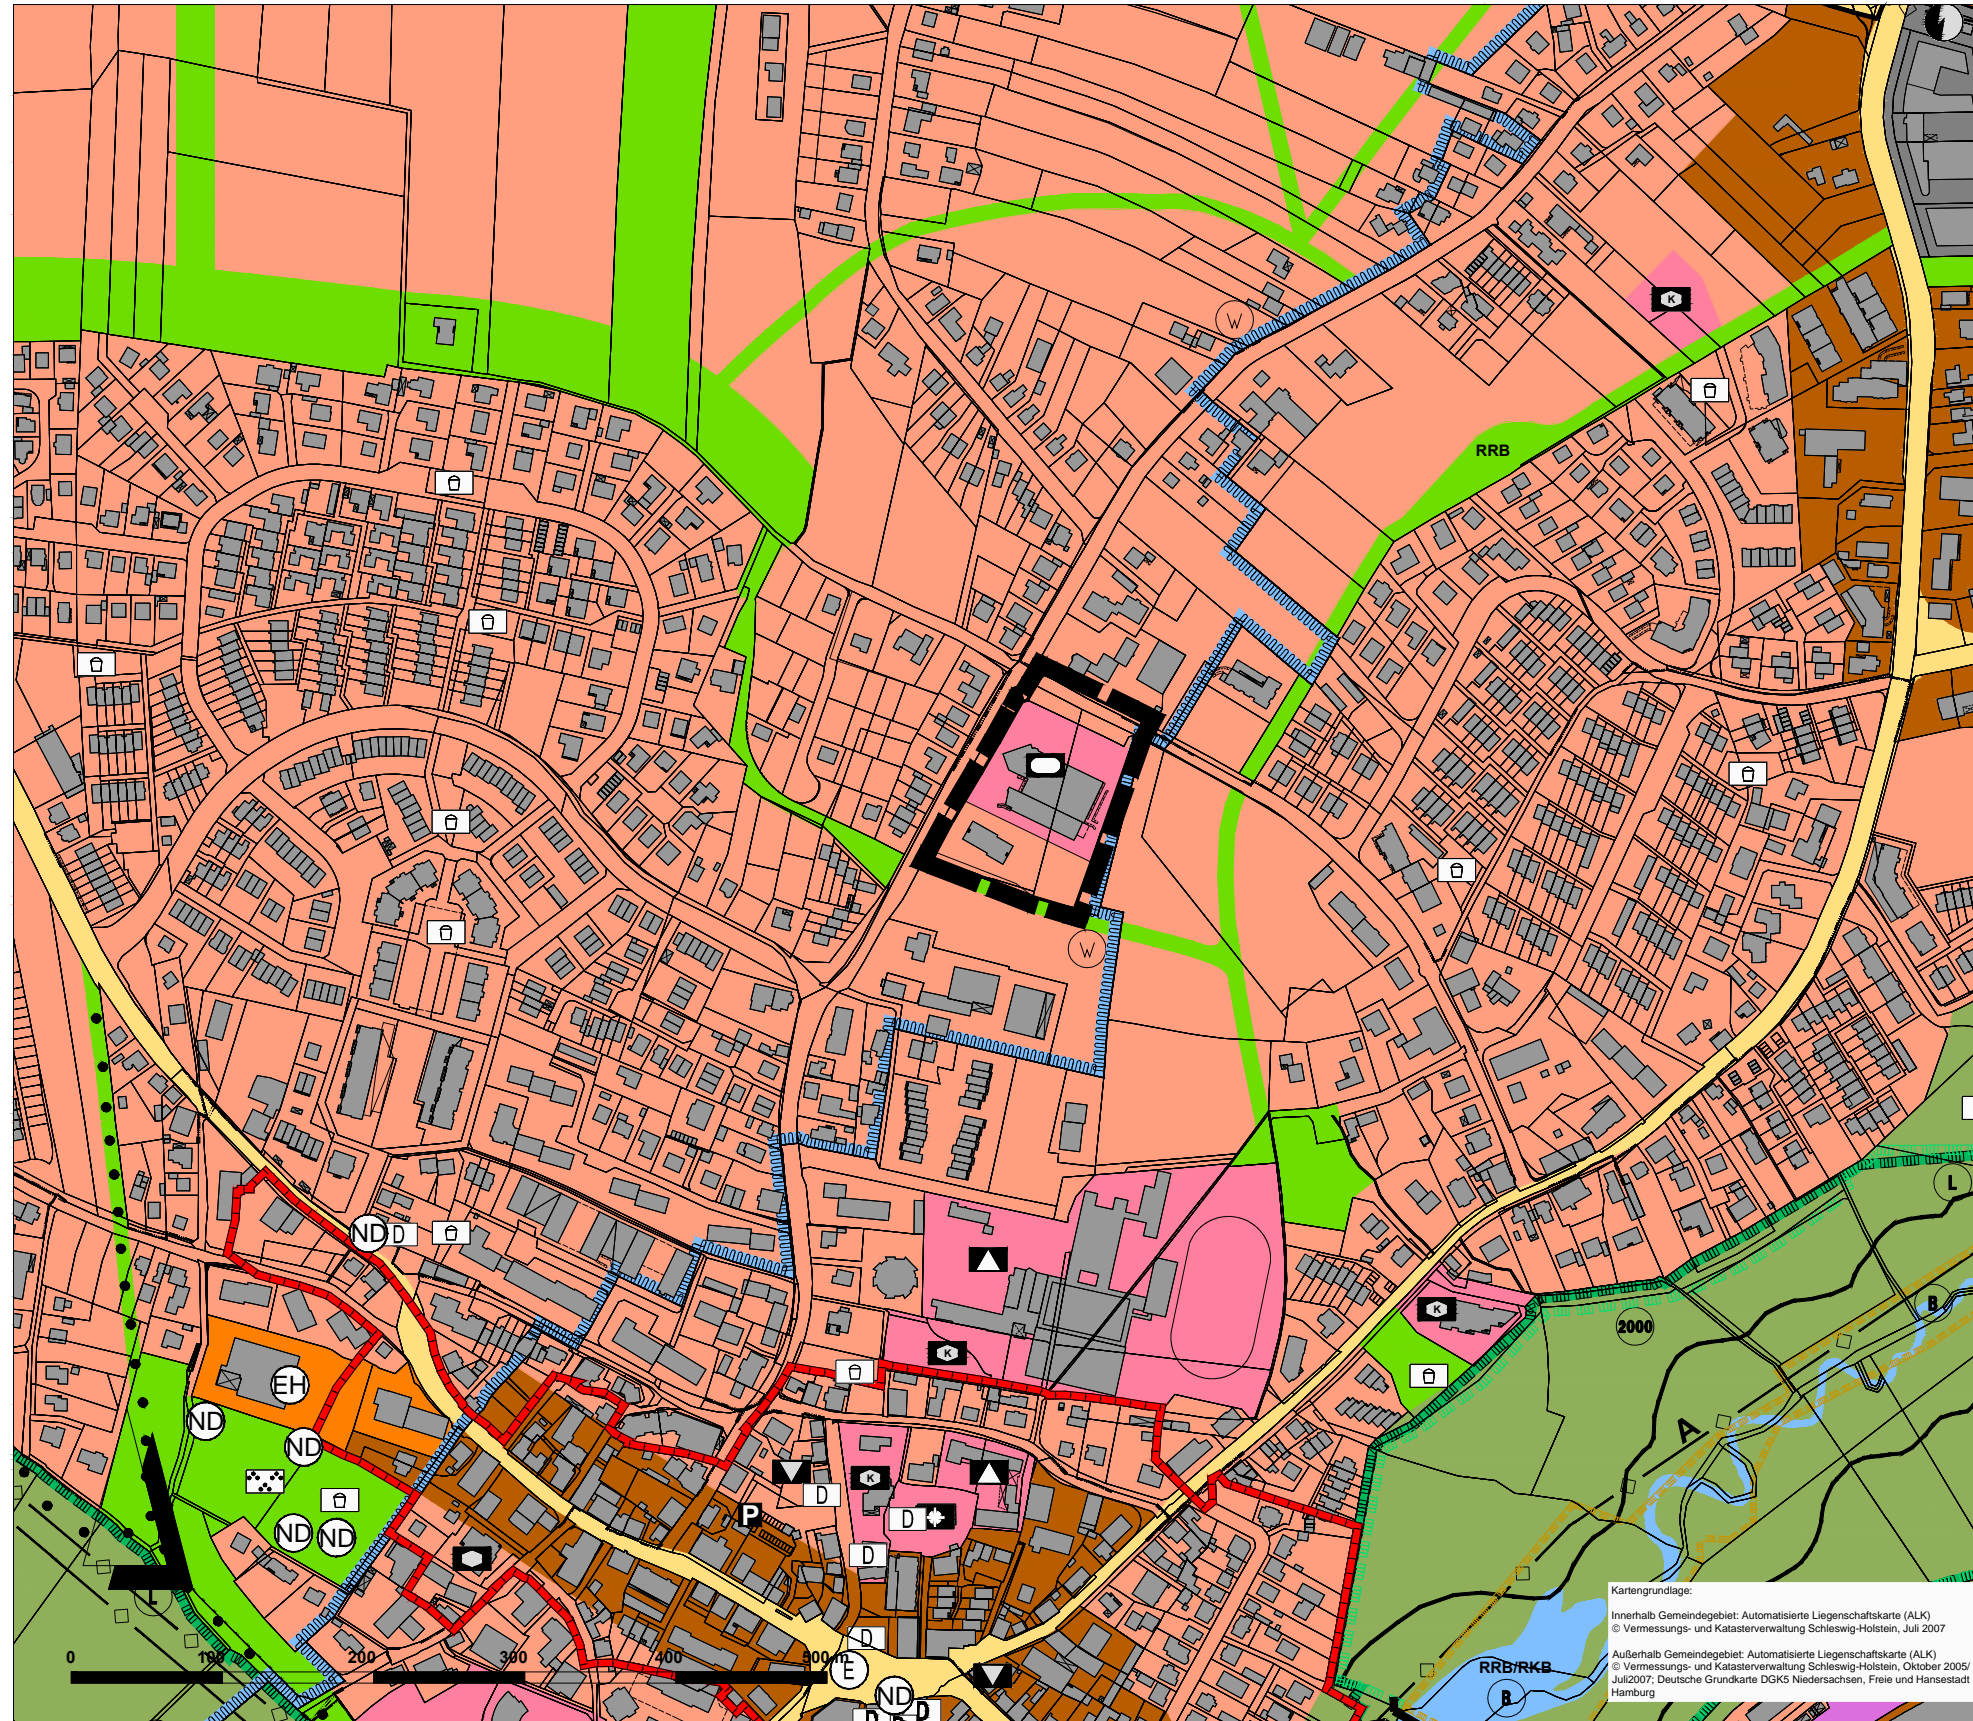

### Zeichenerklärung

Art der baulichen Nutzung

Wohnbauflächen

Einrichtungen und Anlagen zur Versorgung mit Gütern und Dienstleistungen des öffentlichen und privaten Bereichs, Flächen für den Gemeinbedarf, Flächen für Sport- und Spielanlagen

Flächen für den Gemeinbedarf

Sportlichen Zwecken dienende Gebäude und Einrichtungen

Kartengrundlage:

Innerhalb Gemeindegebiet: Automatisierte Liegenschaftskarte (ALK)  
© Vermessungs- und Katasterverwaltung Schleswig-Holstein, Juli 2007

Außerhalb Gemeindegebiet: Automatisierte Liegenschaftskarte (ALK)  
© Vermessungs- und Katasterverwaltung Schleswig-Holstein, Oktober 2005/  
Juli 2007; Deutsche Grundkarte DGK5 Niedersachsen, Freie und Hansestadt  
Hamburg

07.06.2016	<b>Stadt Wedel</b>		<b>Maßstab:</b> 1:5.000
bearb.: Ho	Fachdienst Stadt- und Landschaftsplanung		
gez.: Tw	W:\Daten FD 2-61\bauleitplanung\flaechennutzungsplaene\fnp_sanderungen_ab2013\2aenderung_FNP_20162aend_FNP_juni2016_A3.dwg		