


# 3. Änderung des Flächennutzungsplans durch Berichtigung aufgrund des Bebauungsplans Nr. 20b "Treppenviertel"

Maßstab 1:5000

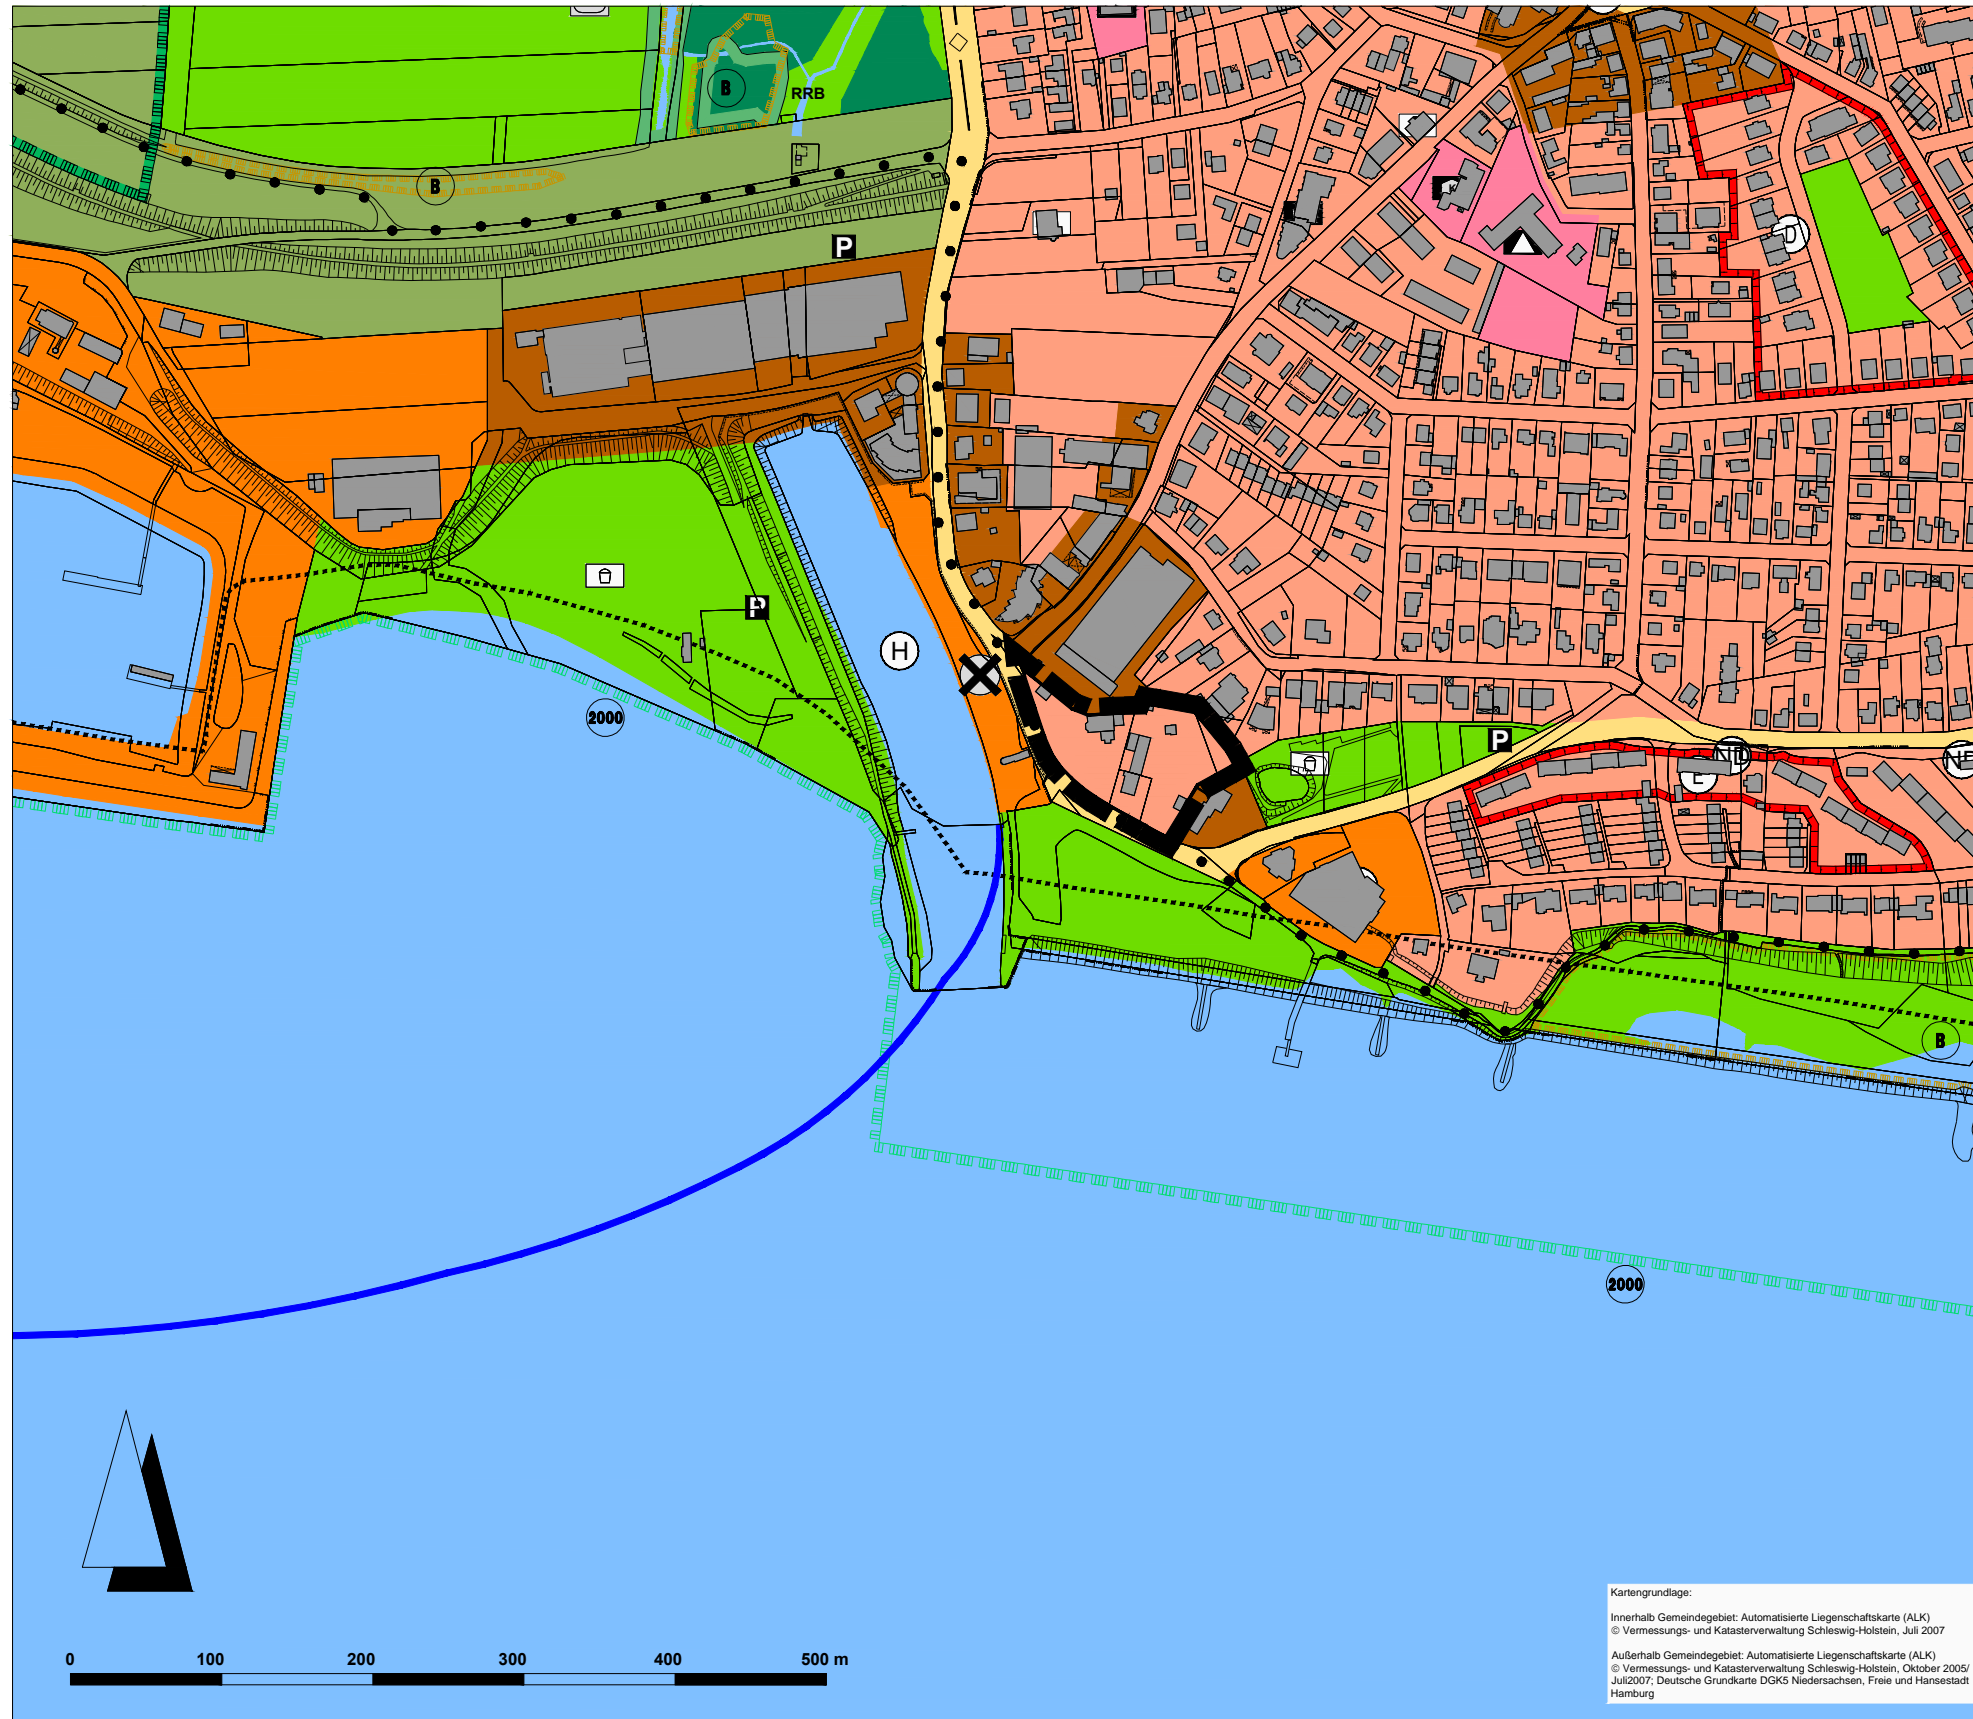

## Zeichenerklärung

Art der baulichen Nutzung

Wohnbauflächen

Sonstige Planzeichen

Grenze des räumlichen Geltungsbereiches der 3. Änderung

Kartengrundlage:

Innerhalb Gemeindegebiet: Automatisierte Liegenschaftskarte (ALK)  
© Vermessungs- und Katasterverwaltung Schleswig-Holstein, Juli 2007

Außerhalb Gemeindegebiet: Automatisierte Liegenschaftskarte (ALK)  
© Vermessungs- und Katasterverwaltung Schleswig-Holstein, Oktober 2005/  
Juli 2007; Deutsche Grundkarte DGK5 Niedersachsen, Freie und Hansestadt Hamburg

07.07.2016	<b>Stadt Wedel</b>		<b>Maßstab:</b> 1:5.000
bearb.: Ho	Fachdienst Stadt- und Landschaftsplanung		
gez.: Tw	W:\Daten FD 2-61\bauleitplanung\flaechennutzungsplaene\fnp_anderungen_ab2013\3Aenderung_FNP3aend_FNP_juli2016_A3.dwg		