


# 4. Änderung des Flächennutzungsplans durch Berichtigung aufgrund des B-Plans Nr. 105 "Hörnstraße, Teilbereich Süd", 2. Änderung "Kirchstieg"

Maßstab 1:5000

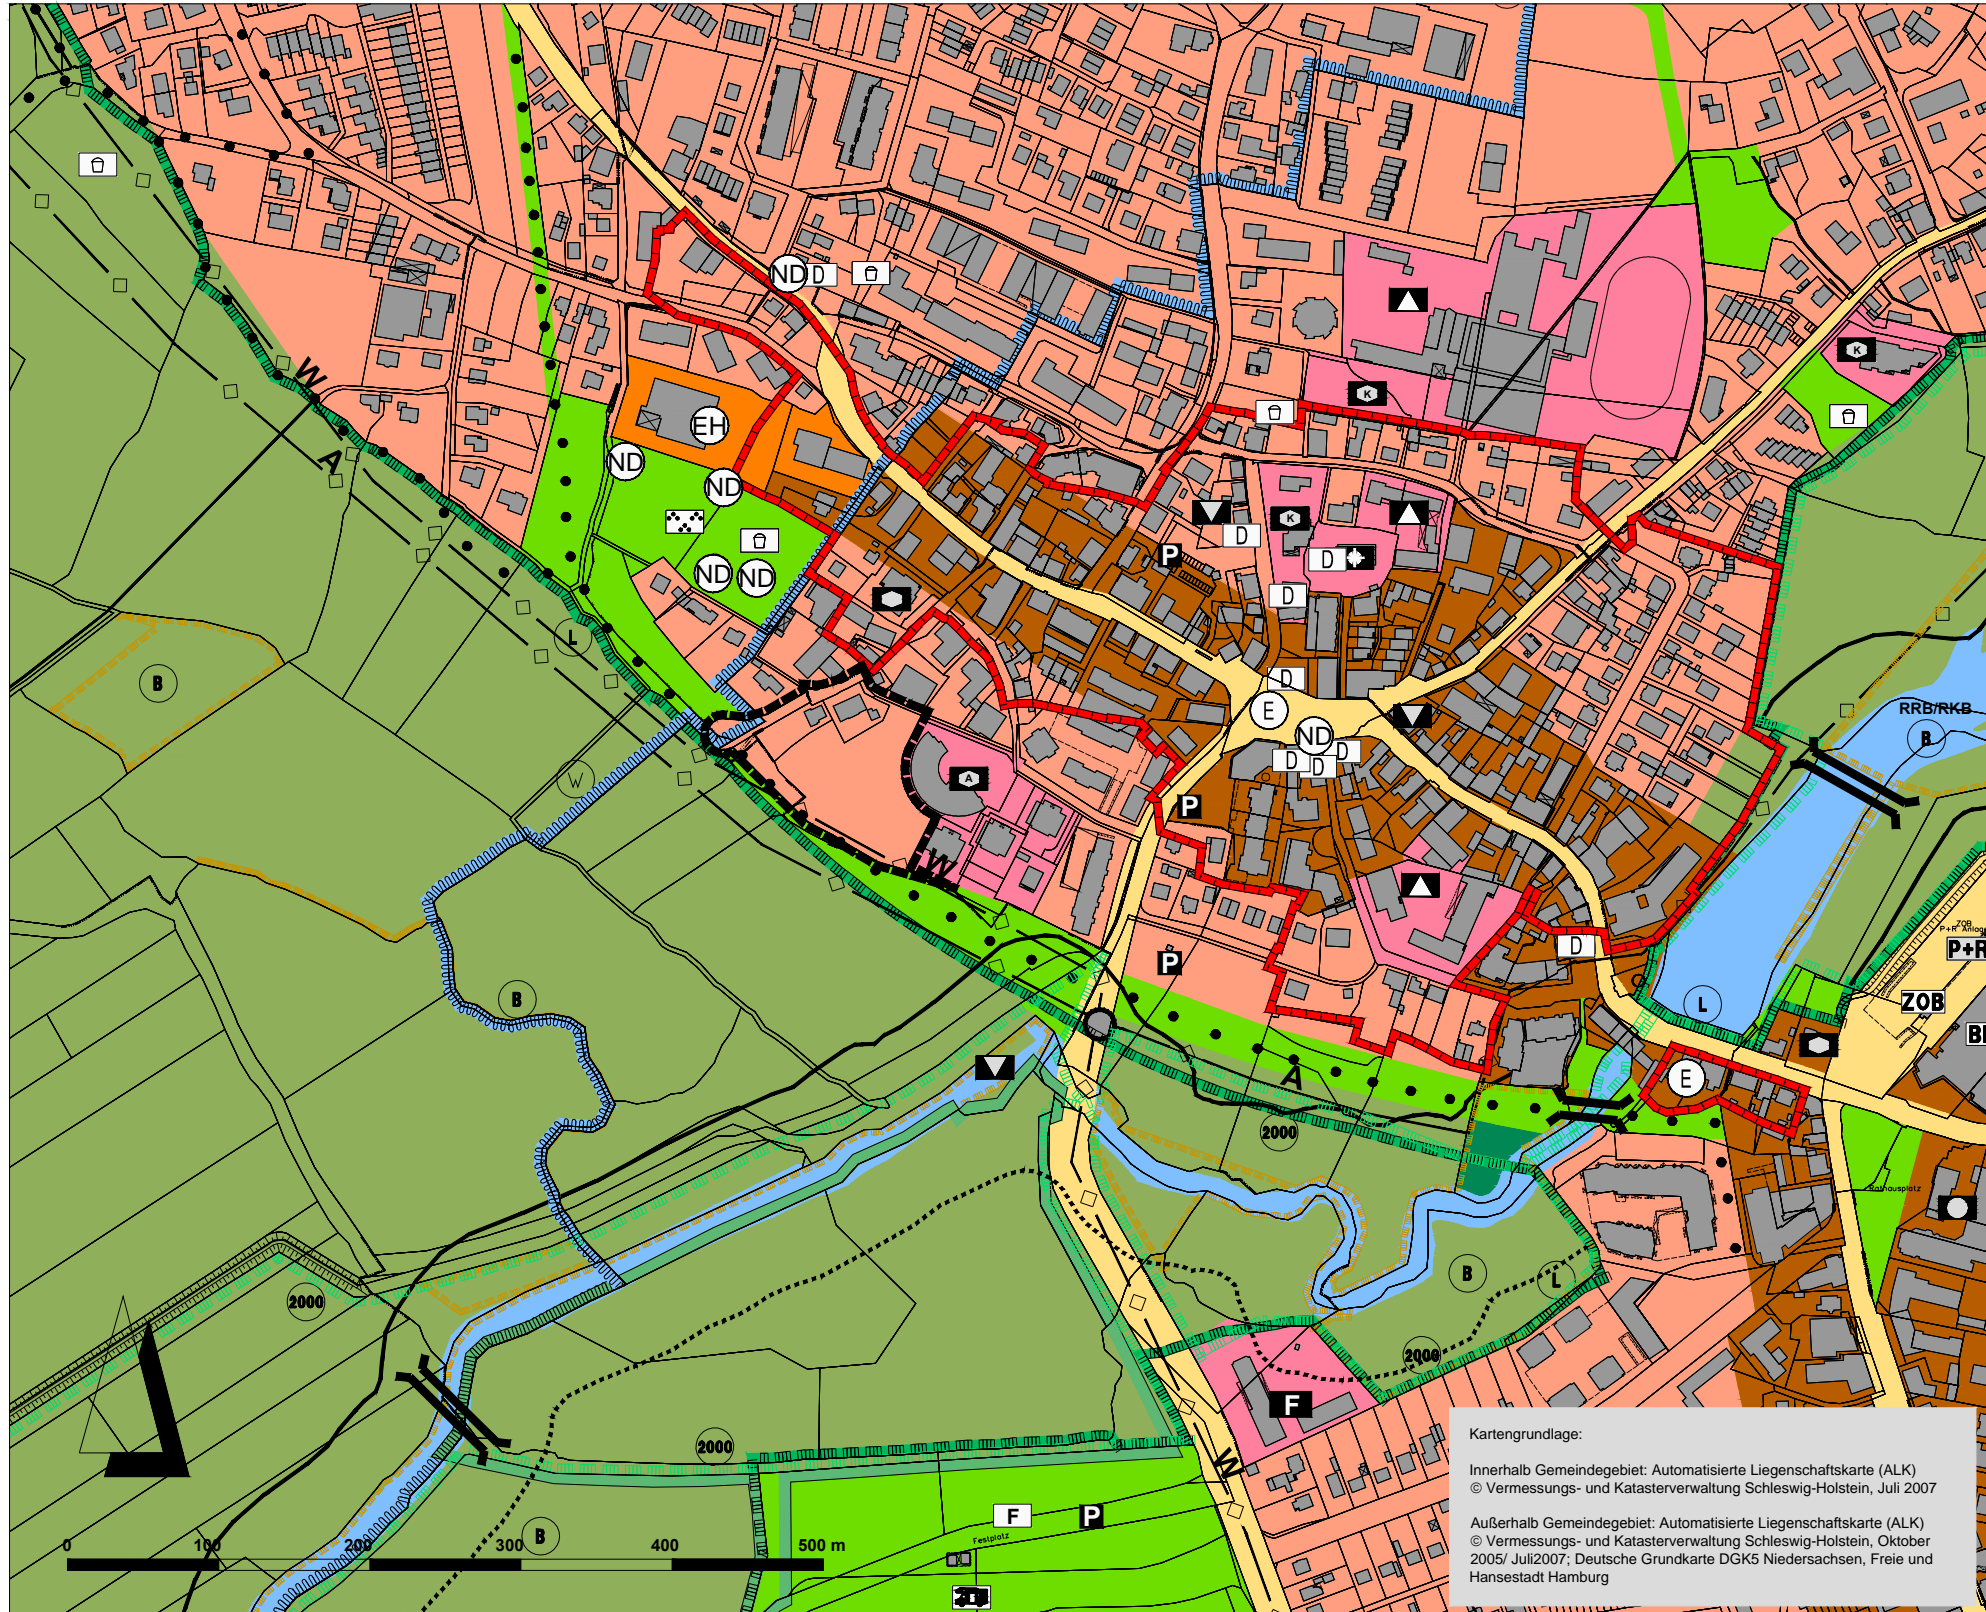

### Zeichenerklärung

Art der baulichen Nutzung

Wohnbauflächen

Sonstige Planzeichen

Grenze des räumlichen Geltungsbereiches der 4. Änderung

Kartengrundlage:  
 Innerhalb Gemeindegebiet: Automatisierte Liegenschaftskarte (ALK)  
 © Vermessungs- und Katasterverwaltung Schleswig-Holstein, Juli 2007  
 Außerhalb Gemeindegebiet: Automatisierte Liegenschaftskarte (ALK)  
 © Vermessungs- und Katasterverwaltung Schleswig-Holstein, Oktober 2005/ Juli2007; Deutsche Grundkarte DGK5 Niedersachsen, Freie und Hansestadt Hamburg

09.07.2015	<b>Stadt Wedel</b>		<b>Maßstab: 1:5.000</b>
bearb.: Ku	Fachdienst Stadt- und Landschaftsplanung		
gez.: Tw	W:\Daten FD 2-61\bauleitplanung\flaechennutzungsplaene\fnp_aenderungen_ab2013\4aenderung_FNP_20134aend_fnp_09juli2015_A3.dwg		