


7. Änderung des Flächennutzungsplans durch Berichtigung aufgrund des B-Plans Nr. 20a "Schulauer Hafen", 1. Änderung "Teilbereich Hafenkopf"

Maßstab 1:5000

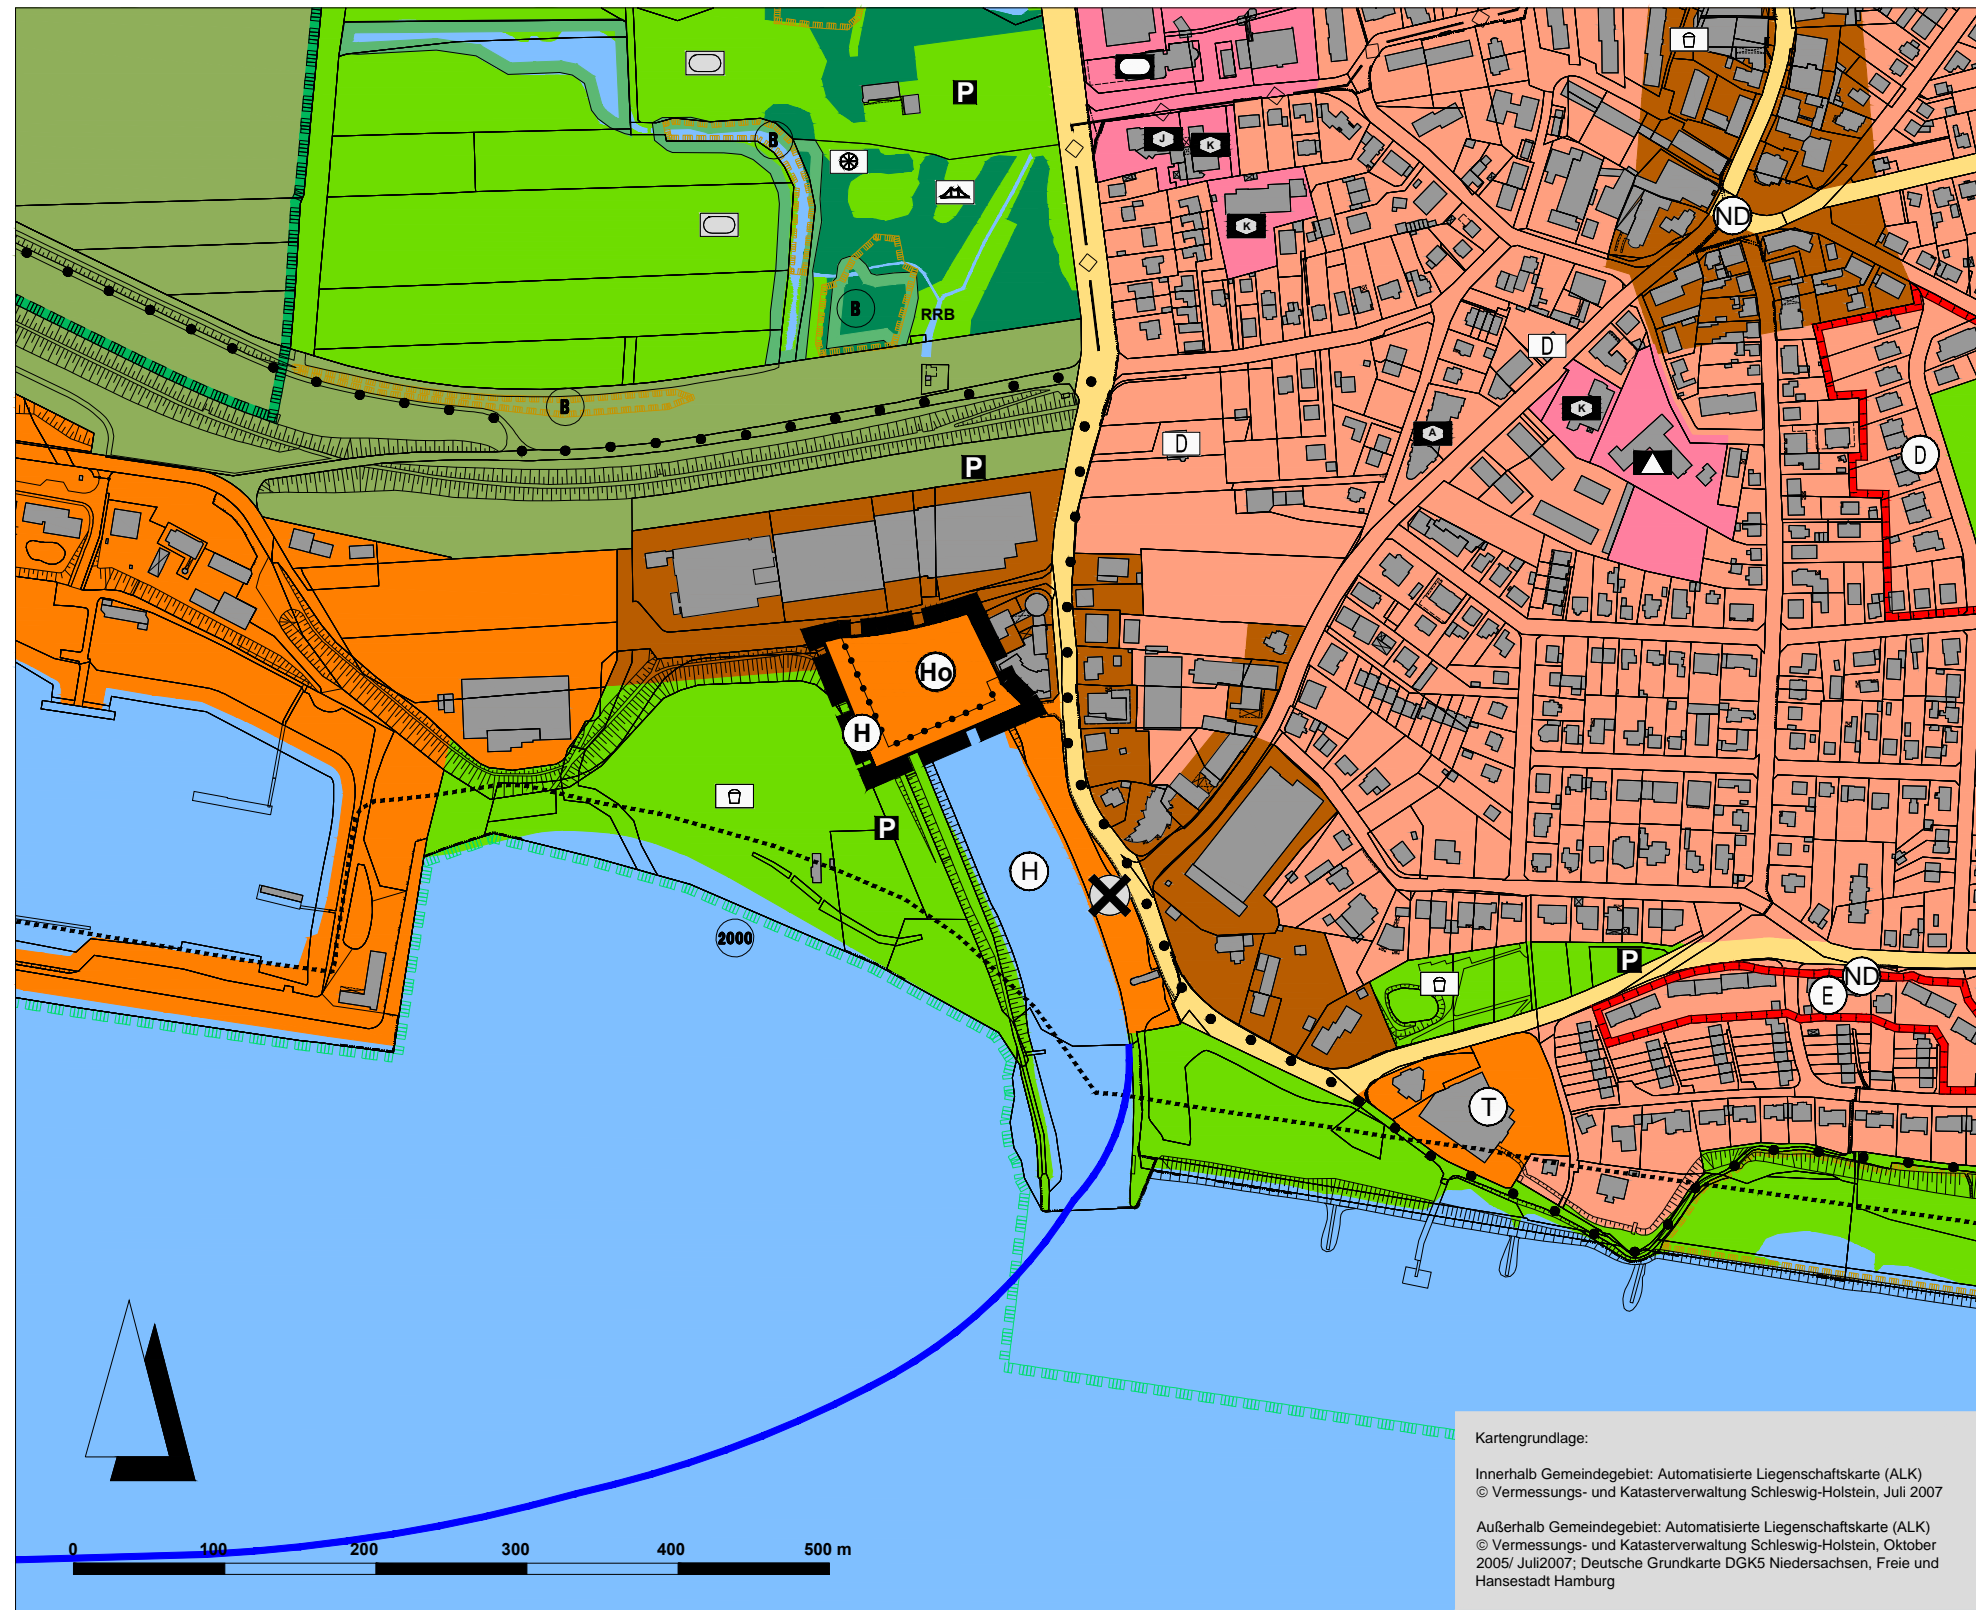

Zeichenerklärung

Art der baulichen Nutzung

Sonderbauflächen

Hafen

Hotel

Sonstige Planzeichen

Grenze des räumlichen Geltungsbereiches der 7. Änderung

Abgrenzung unterschiedlicher Nutzungen

Kartengrundlage:

Innerhalb Gemeindegebiet: Automatisierte Liegenschaftskarte (ALK)
© Vermessungs- und Katasterverwaltung Schleswig-Holstein, Juli 2007

Außerhalb Gemeindegebiet: Automatisierte Liegenschaftskarte (ALK)
© Vermessungs- und Katasterverwaltung Schleswig-Holstein, Oktober 2005/ Juli 2007; Deutsche Grundkarte DGK5 Niedersachsen, Freie und Hansestadt Hamburg

25.08.2016	Stadt Wedel		Maßstab: 1:5.000
bearb.: Ho	Fachdienst Stadt- und Landschaftsplanung		
gez.: Tw	W:\Daten FD 2-61\bauleitplanung\flaechennutzungsplaene\fnp_sanderungen_ab20131\7aenderung_FNP_2016\7aend_fnp_aug2016_A3.dwg		