




Verkehrsmodell Wedel	TK	1-3-2
erstellt am: 18.08.10	Variante 1-3-2 Nordumfahrung mit Ausbau Autil	1 : 18000

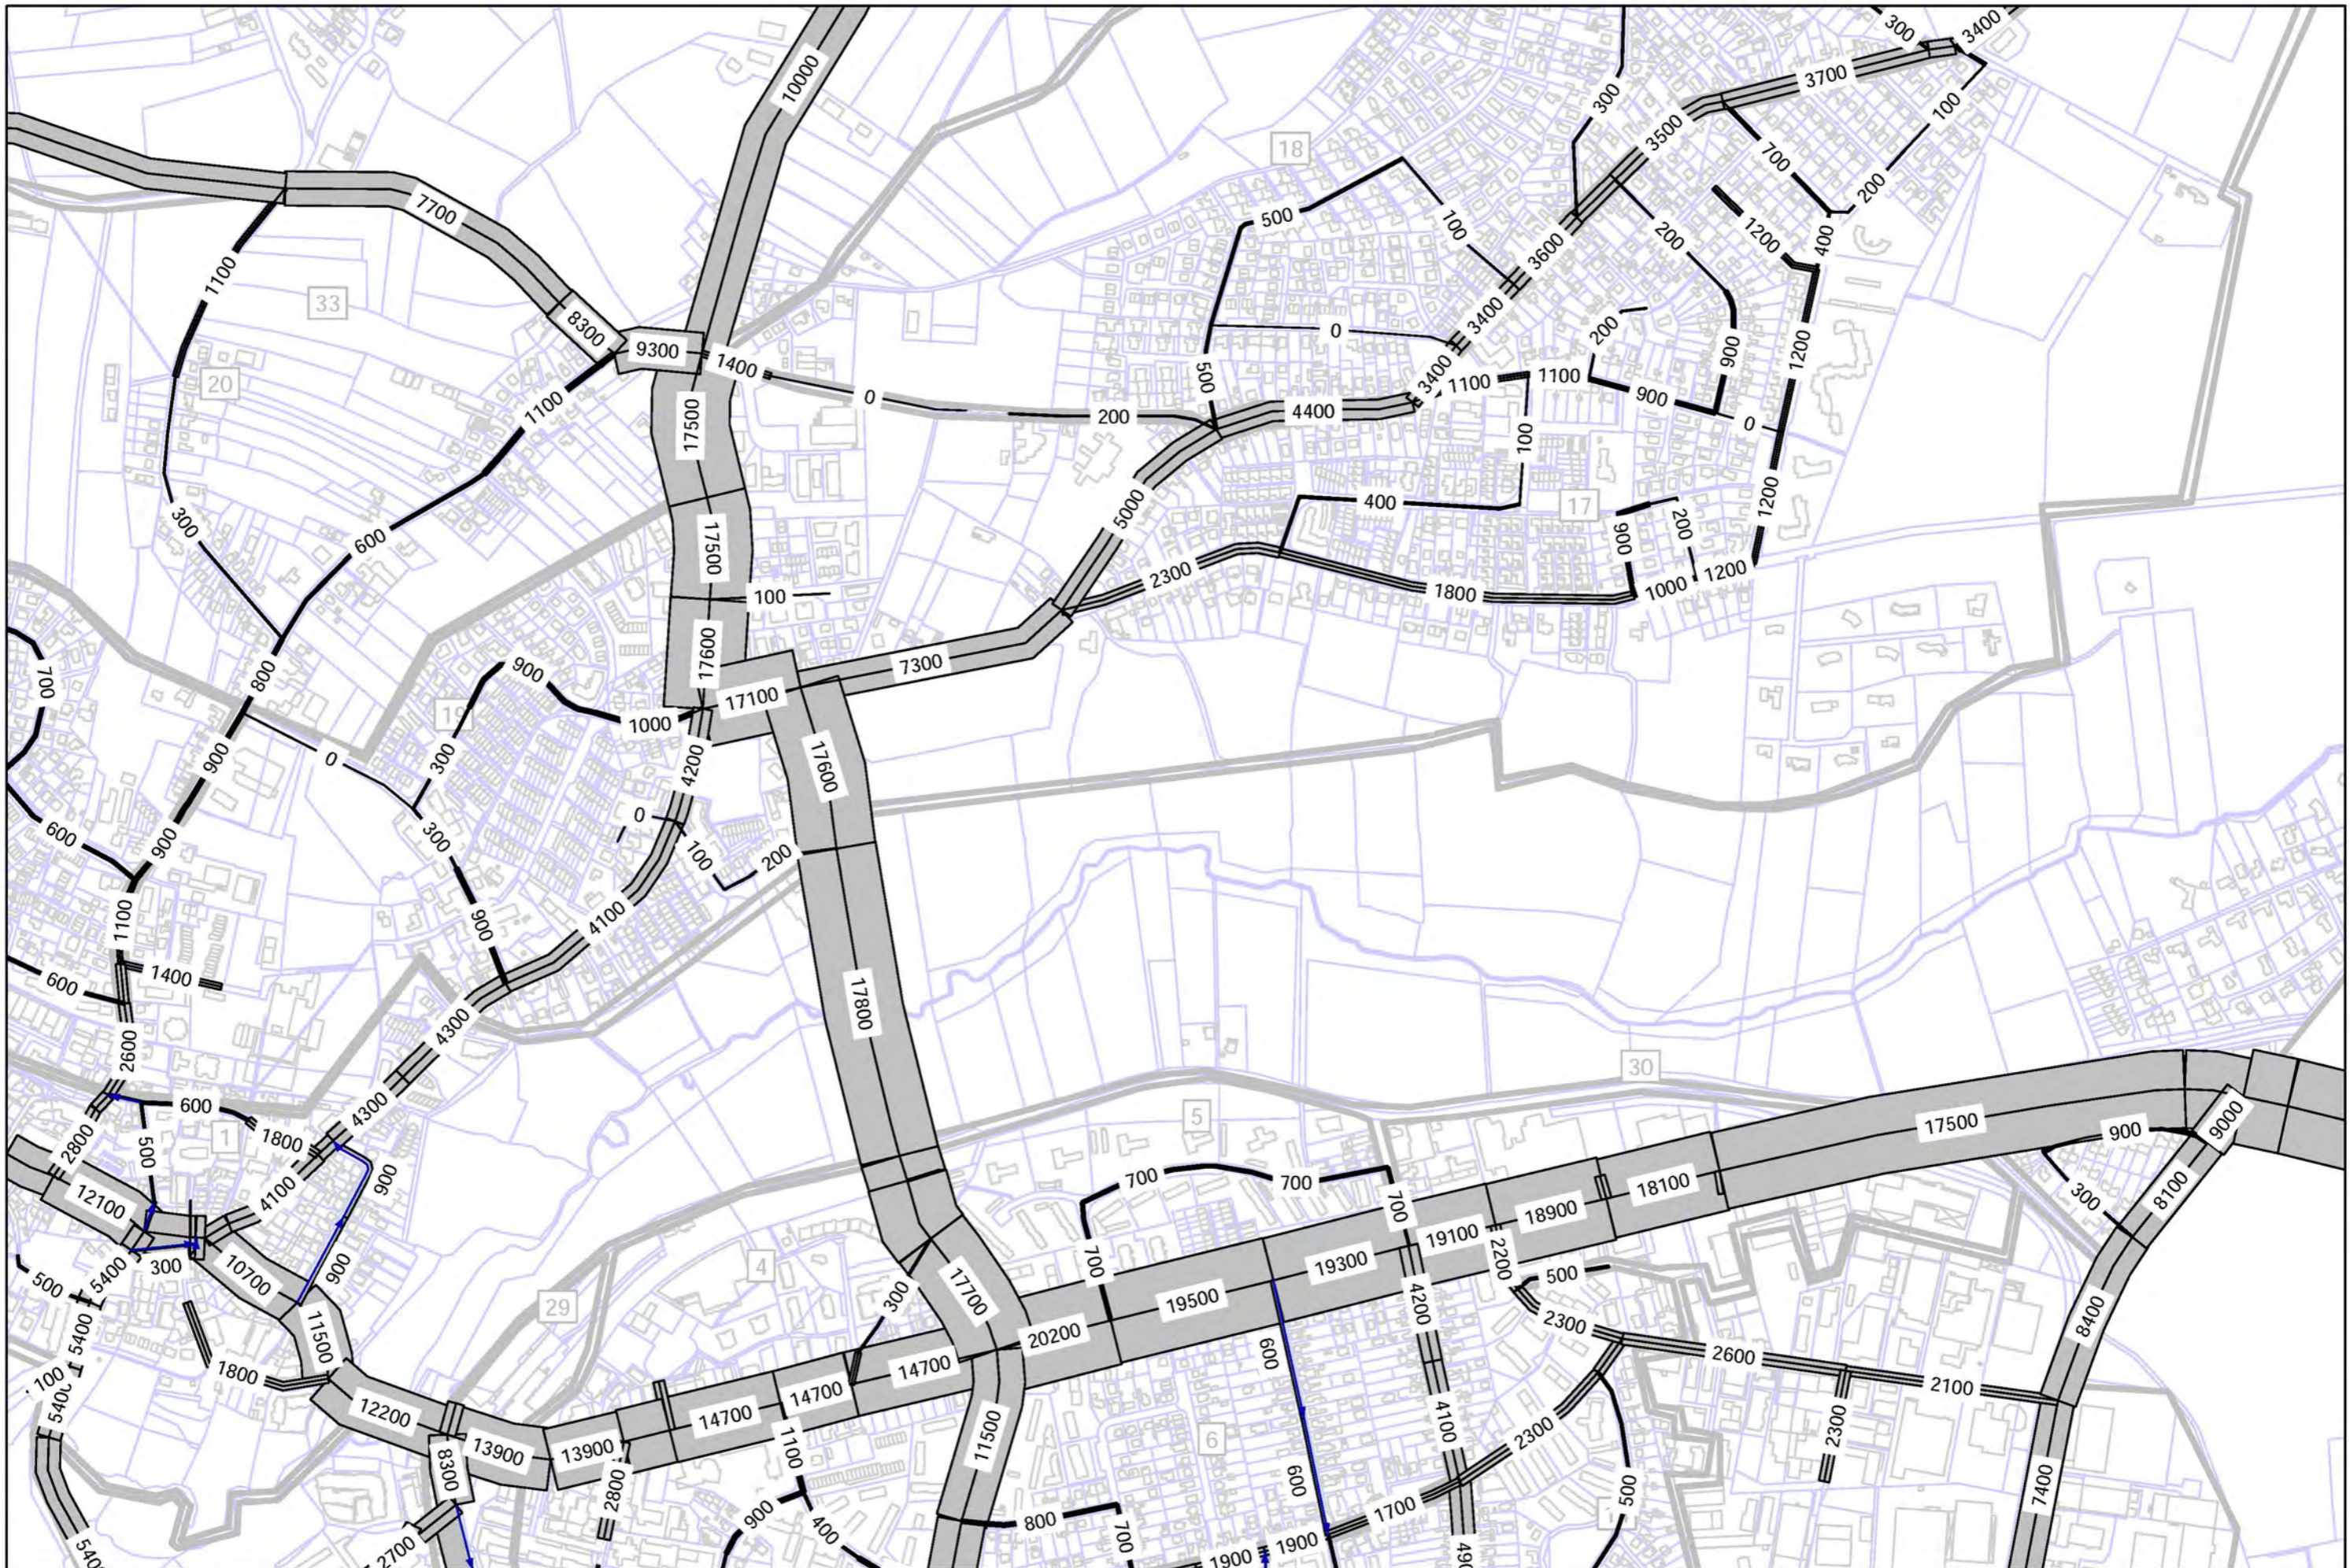


Verkehrsmodell Wedel	TK	1-3-2
erstellt am: 18.08.10	Variante 1-3-2 Nordumfahrung mit Ausbau Autorial	1 : 7500

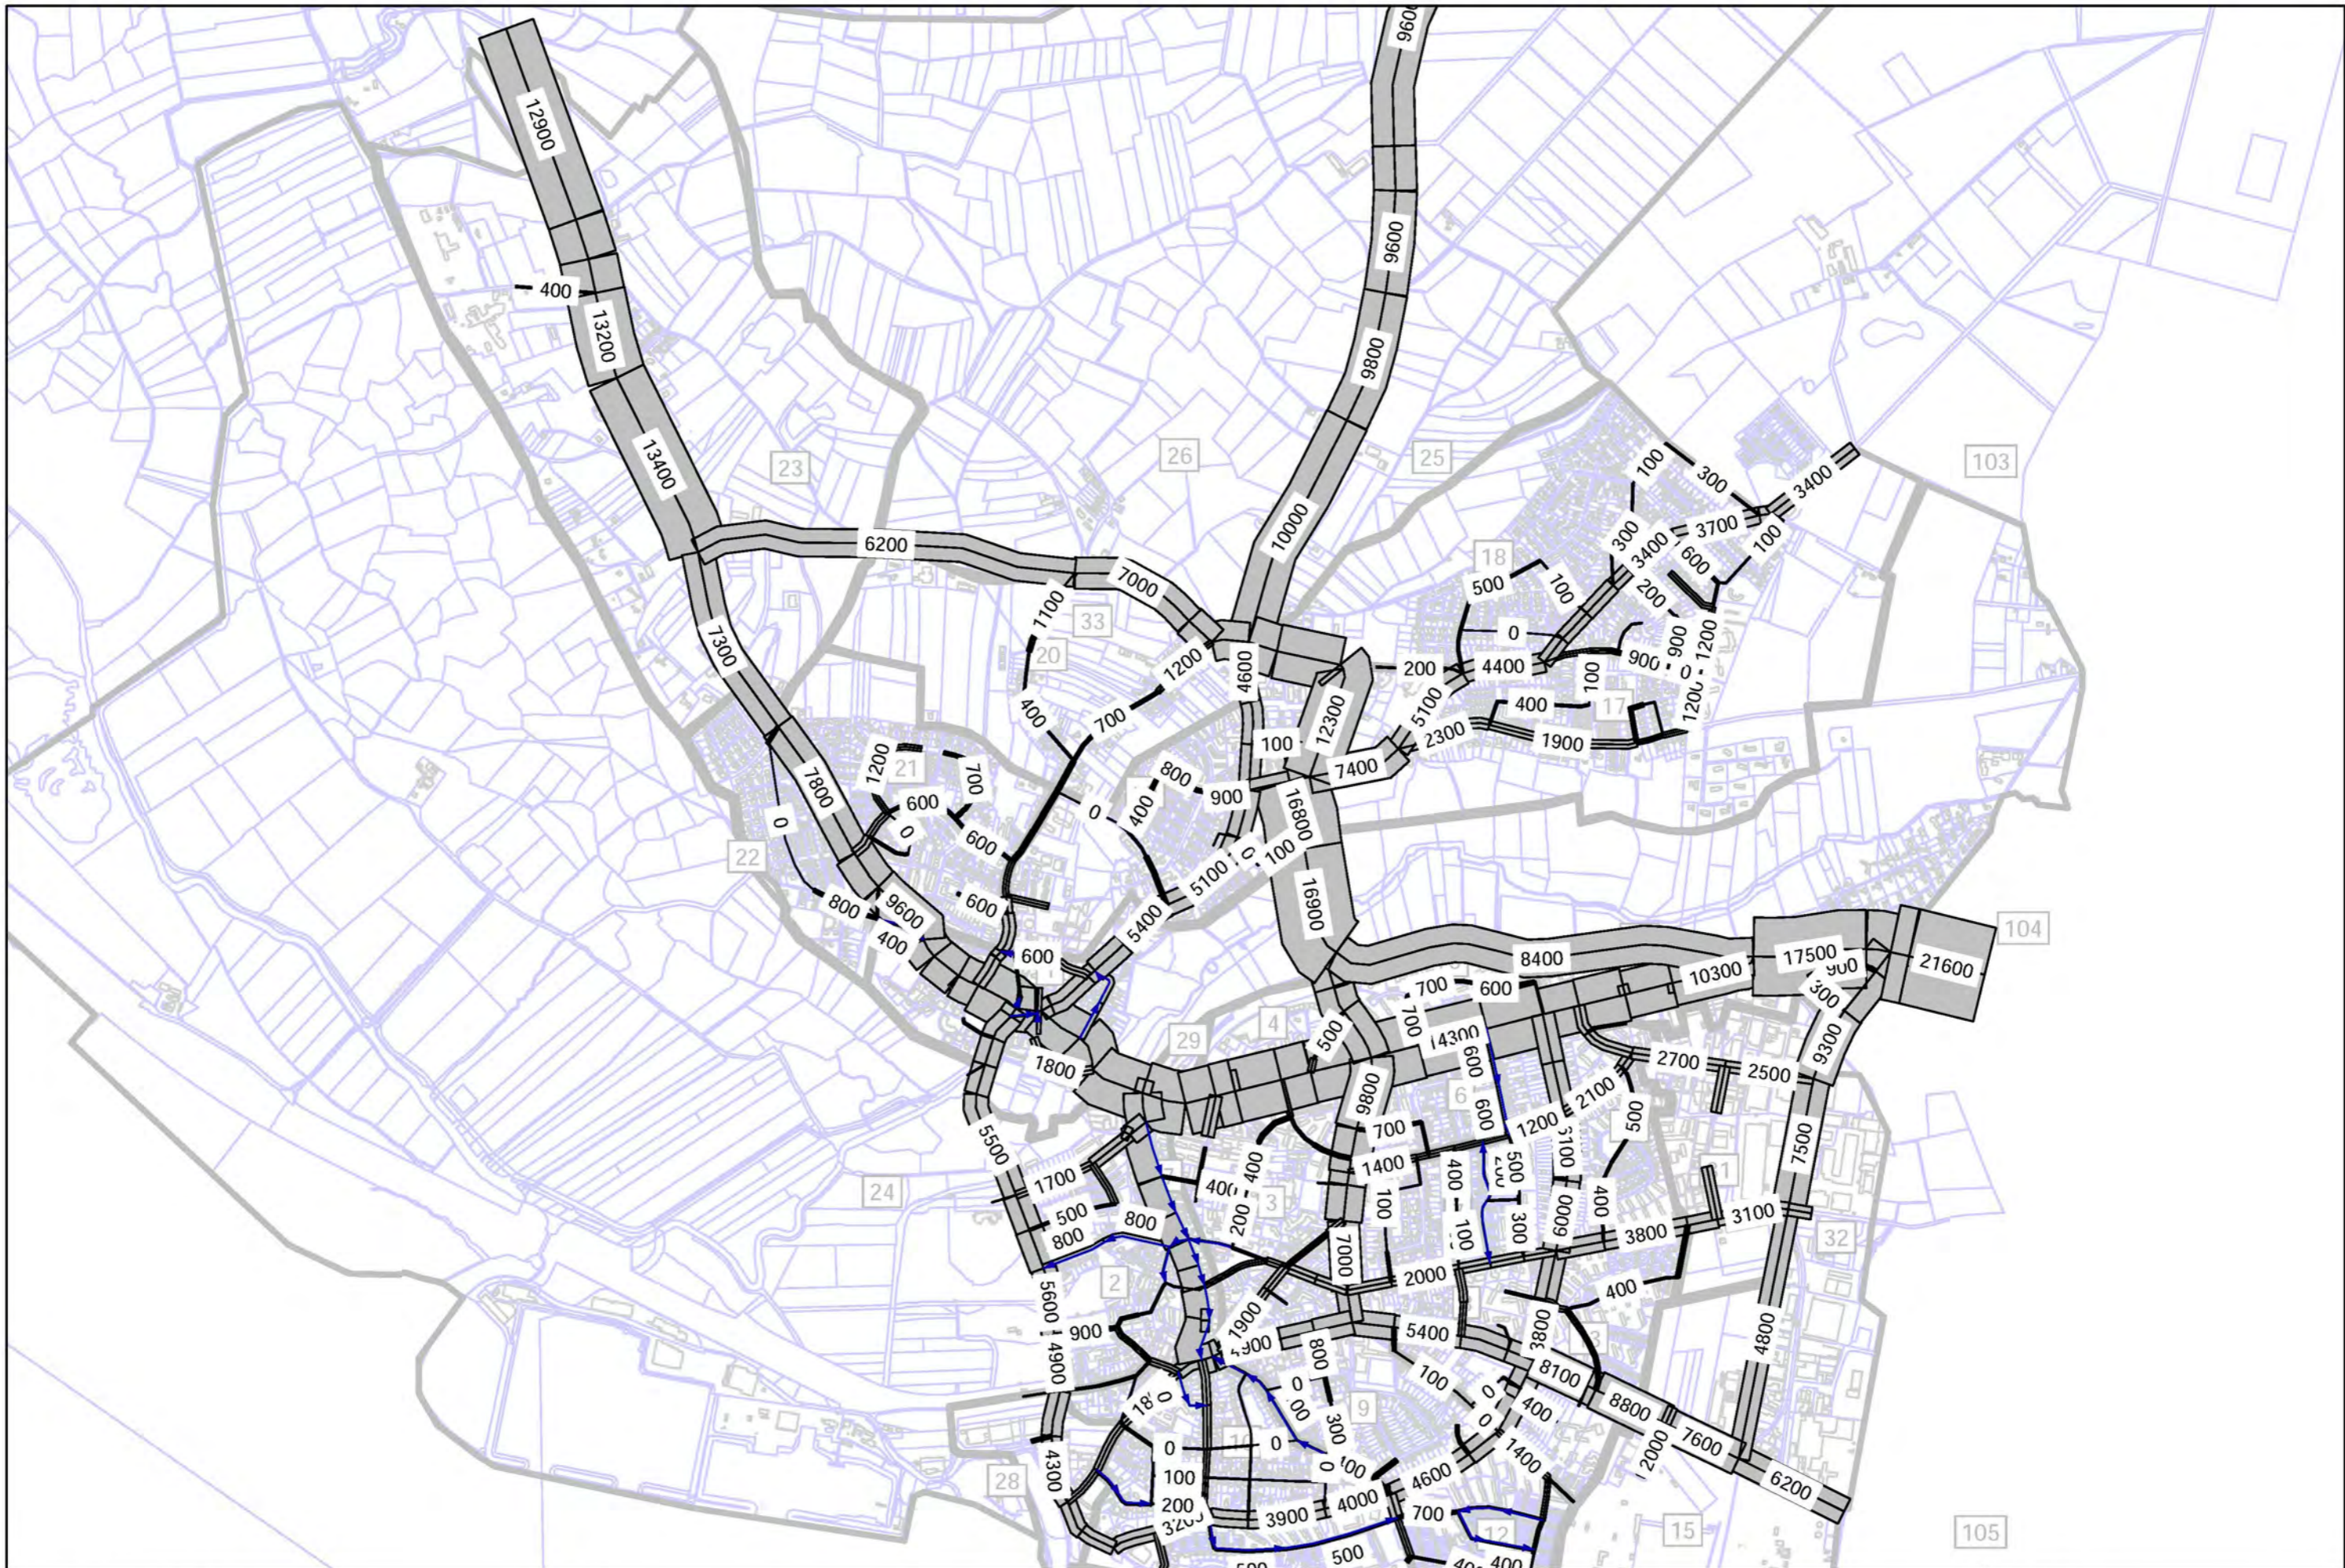


Verkehrsmodell Wedel	TK	1-4-2
erstellt am: 26.08.10	Variante 1-4-2 Nordumfahrung + Ausbau Autil Var. 1	1 : 18000

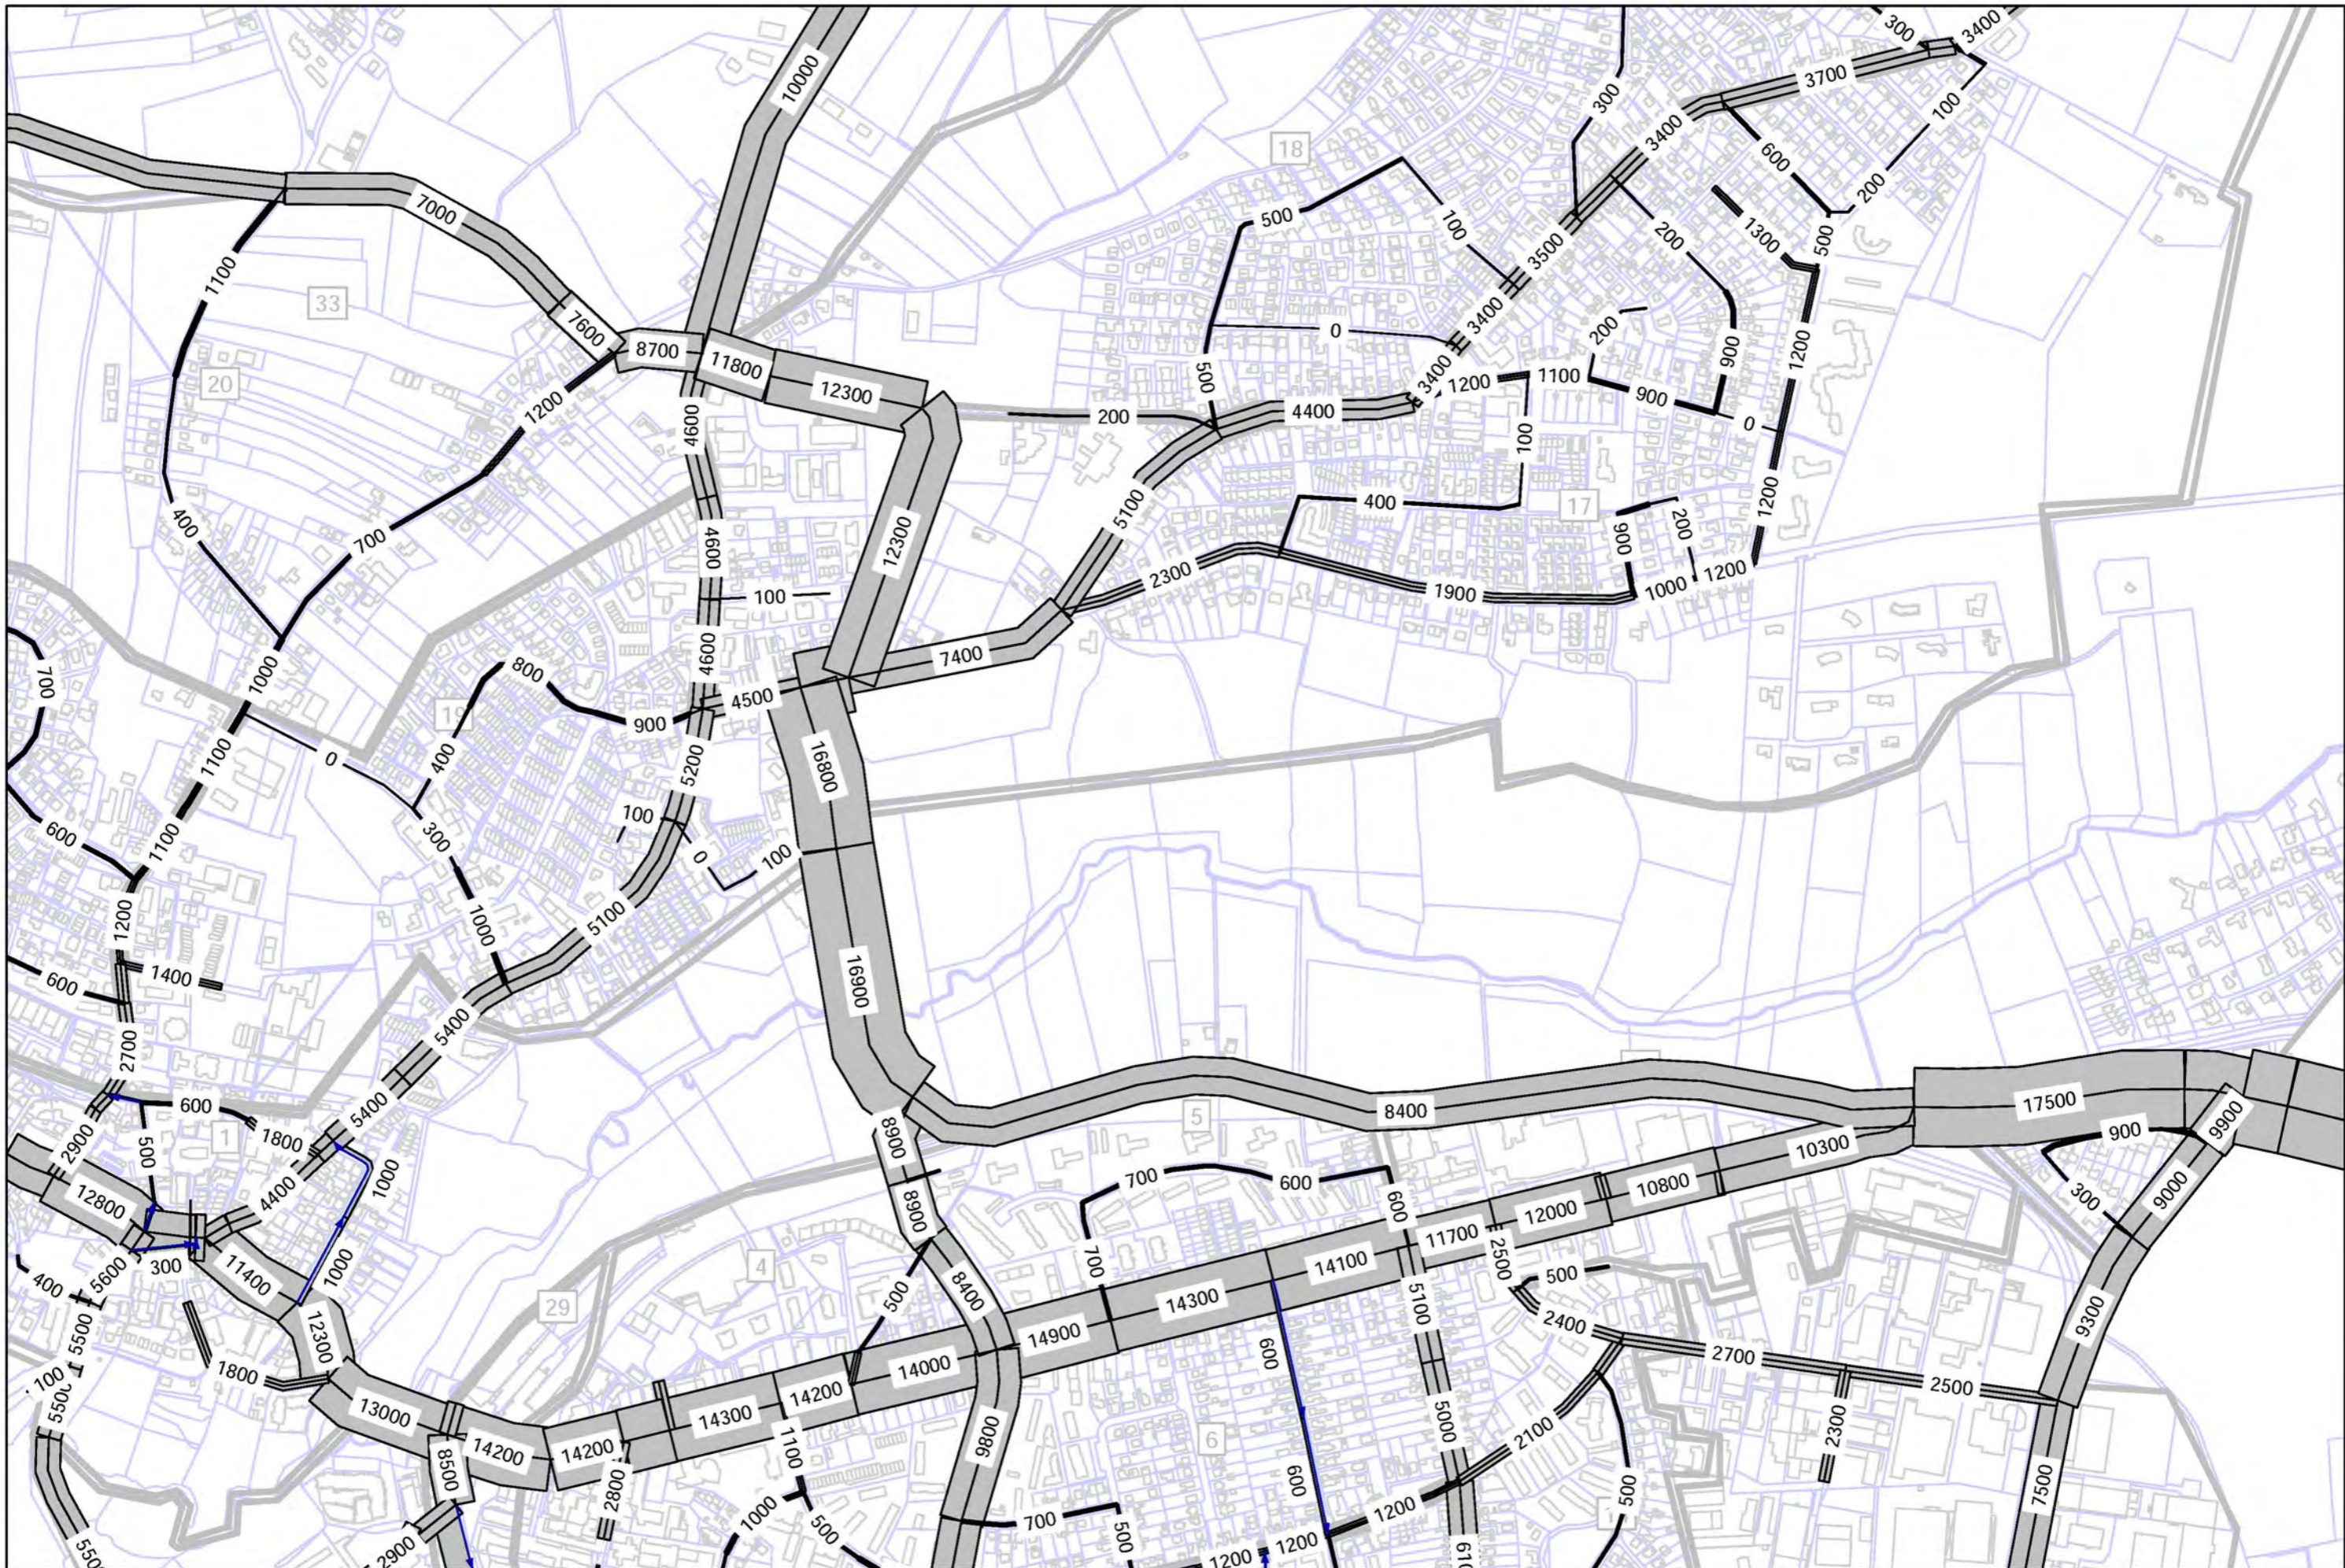

Verkehrsmodell Wedel	TK	1-4-2
erstellt am: 26.08.10	Variante 1-4-2 Nordumfahrung + Ausbau Autil Var. 1	1 : 7500

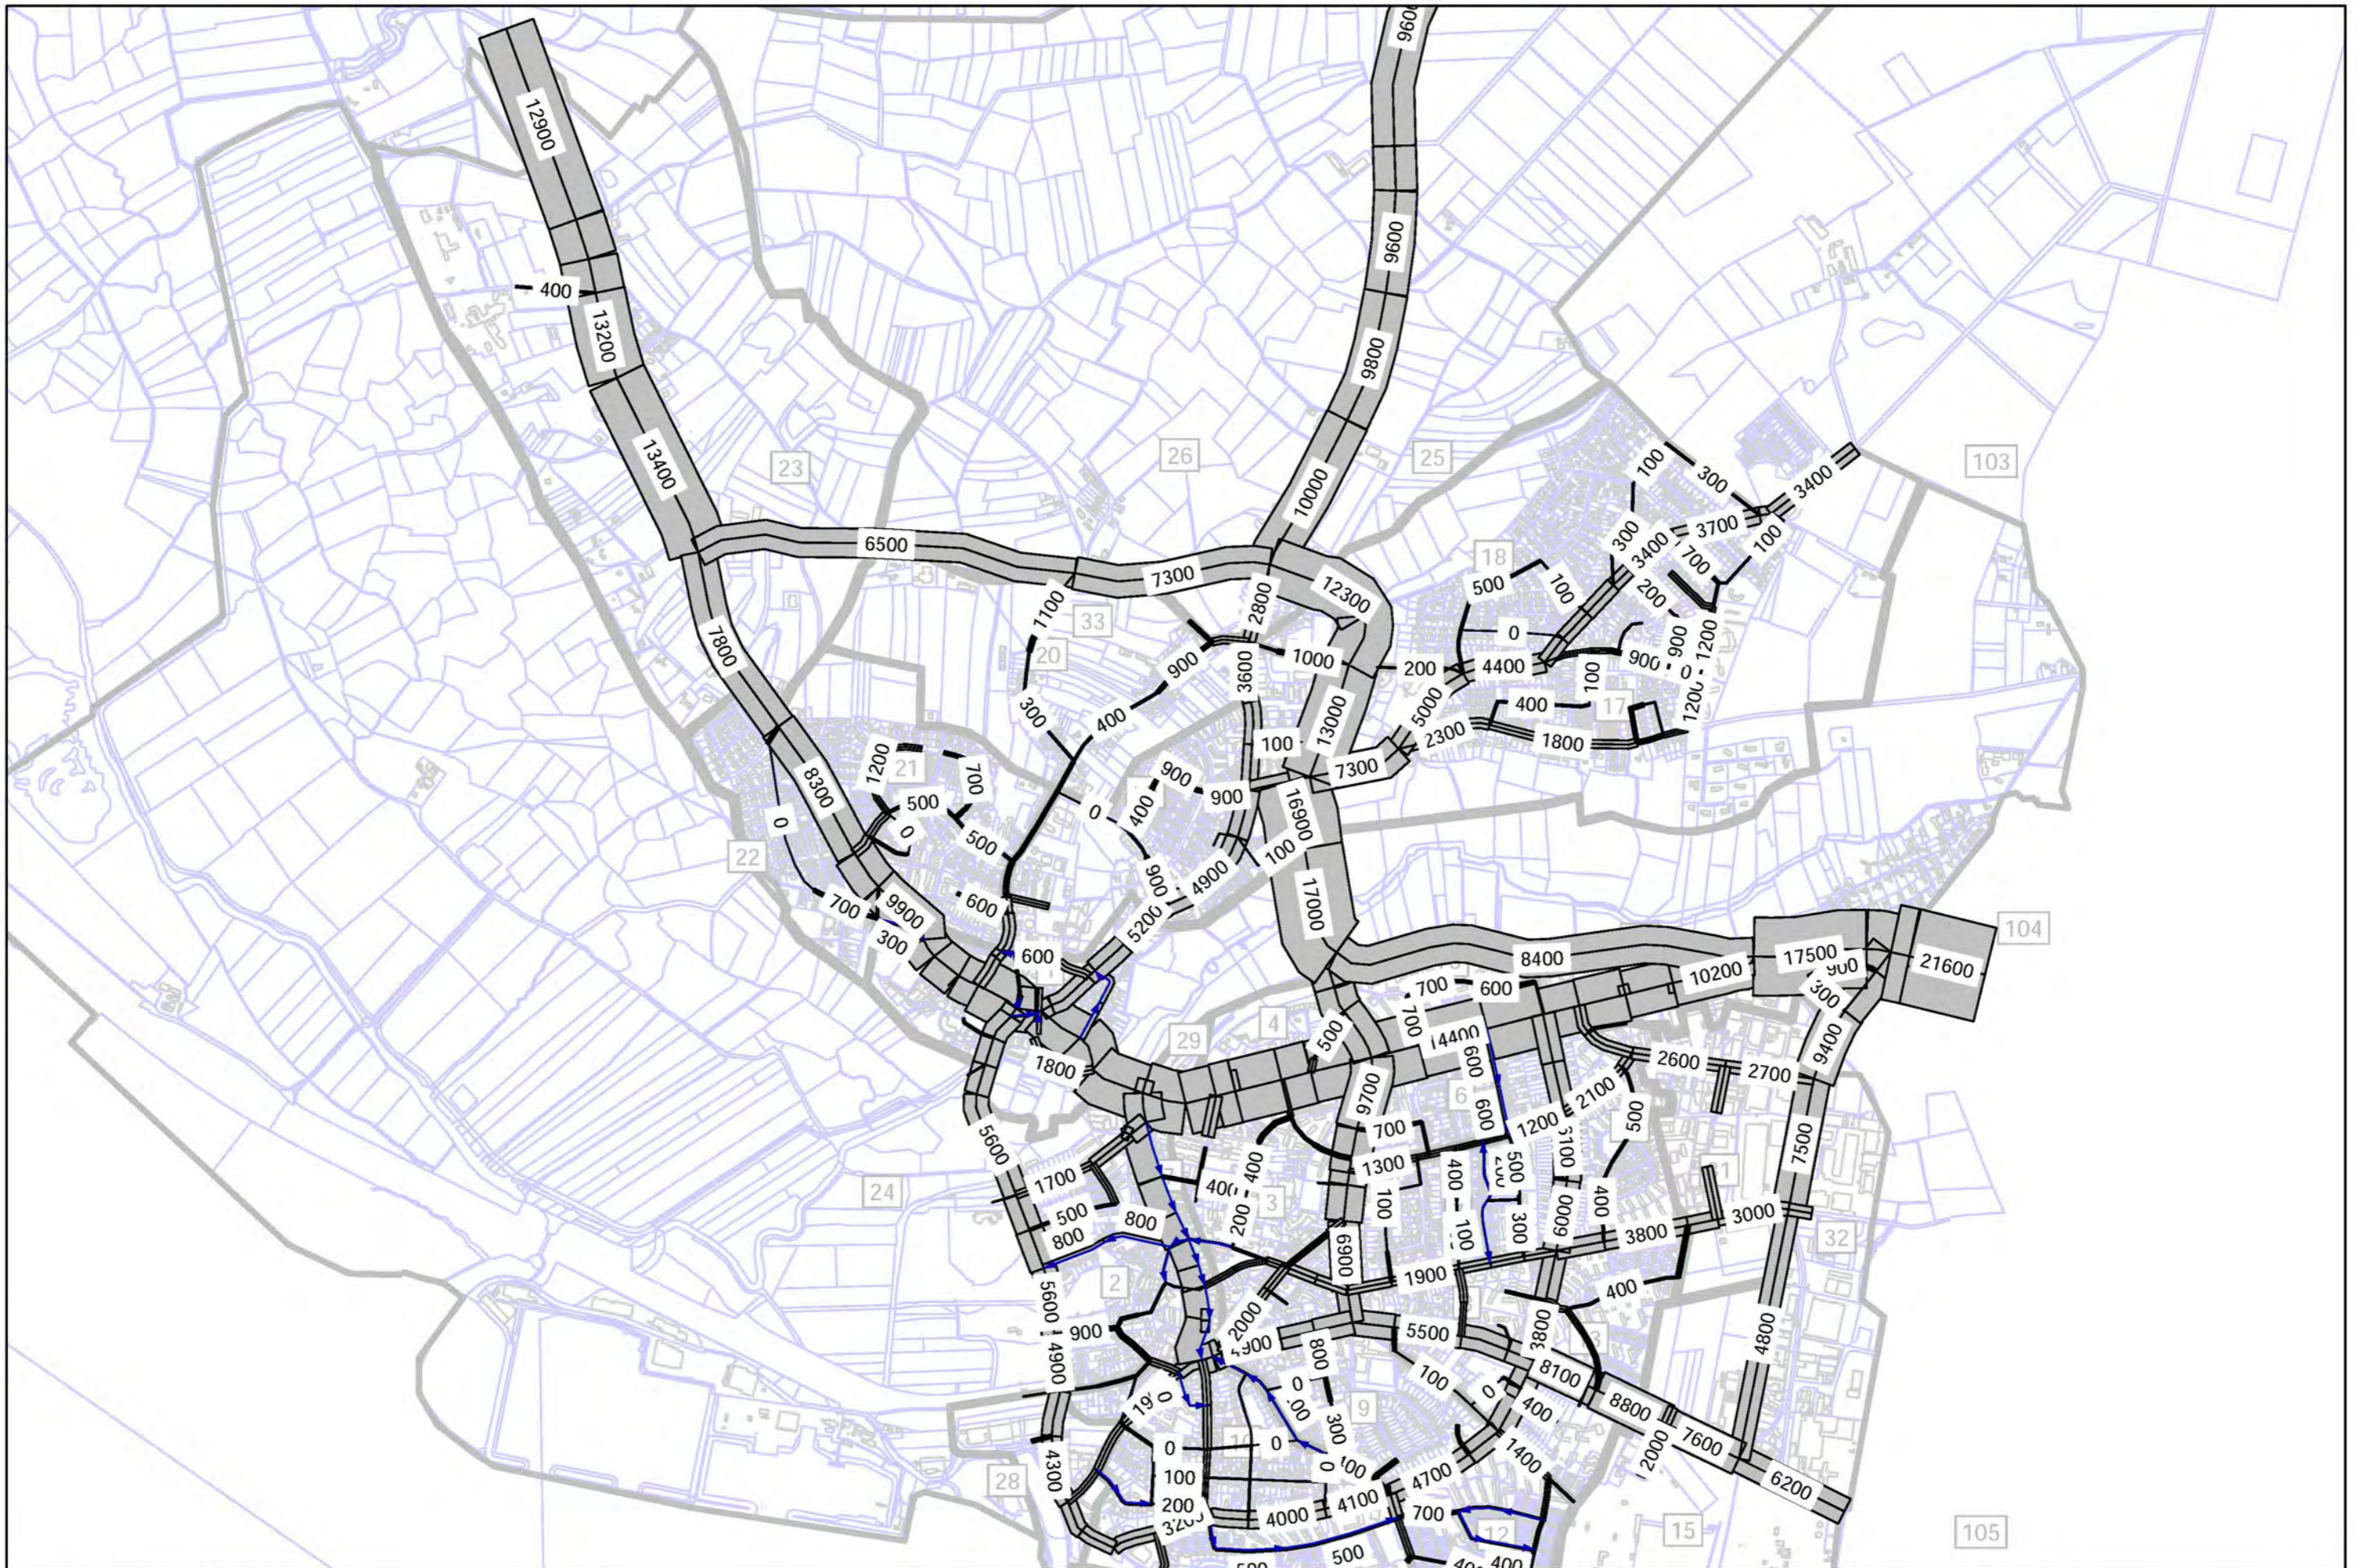

Verkehrsmodell Wedel	TK	1-5-2
erstellt am: 26.08.10	Variante 1-5-2 Nordumfahrung + Ausbau Autil Var. 2, 3	1 : 18000

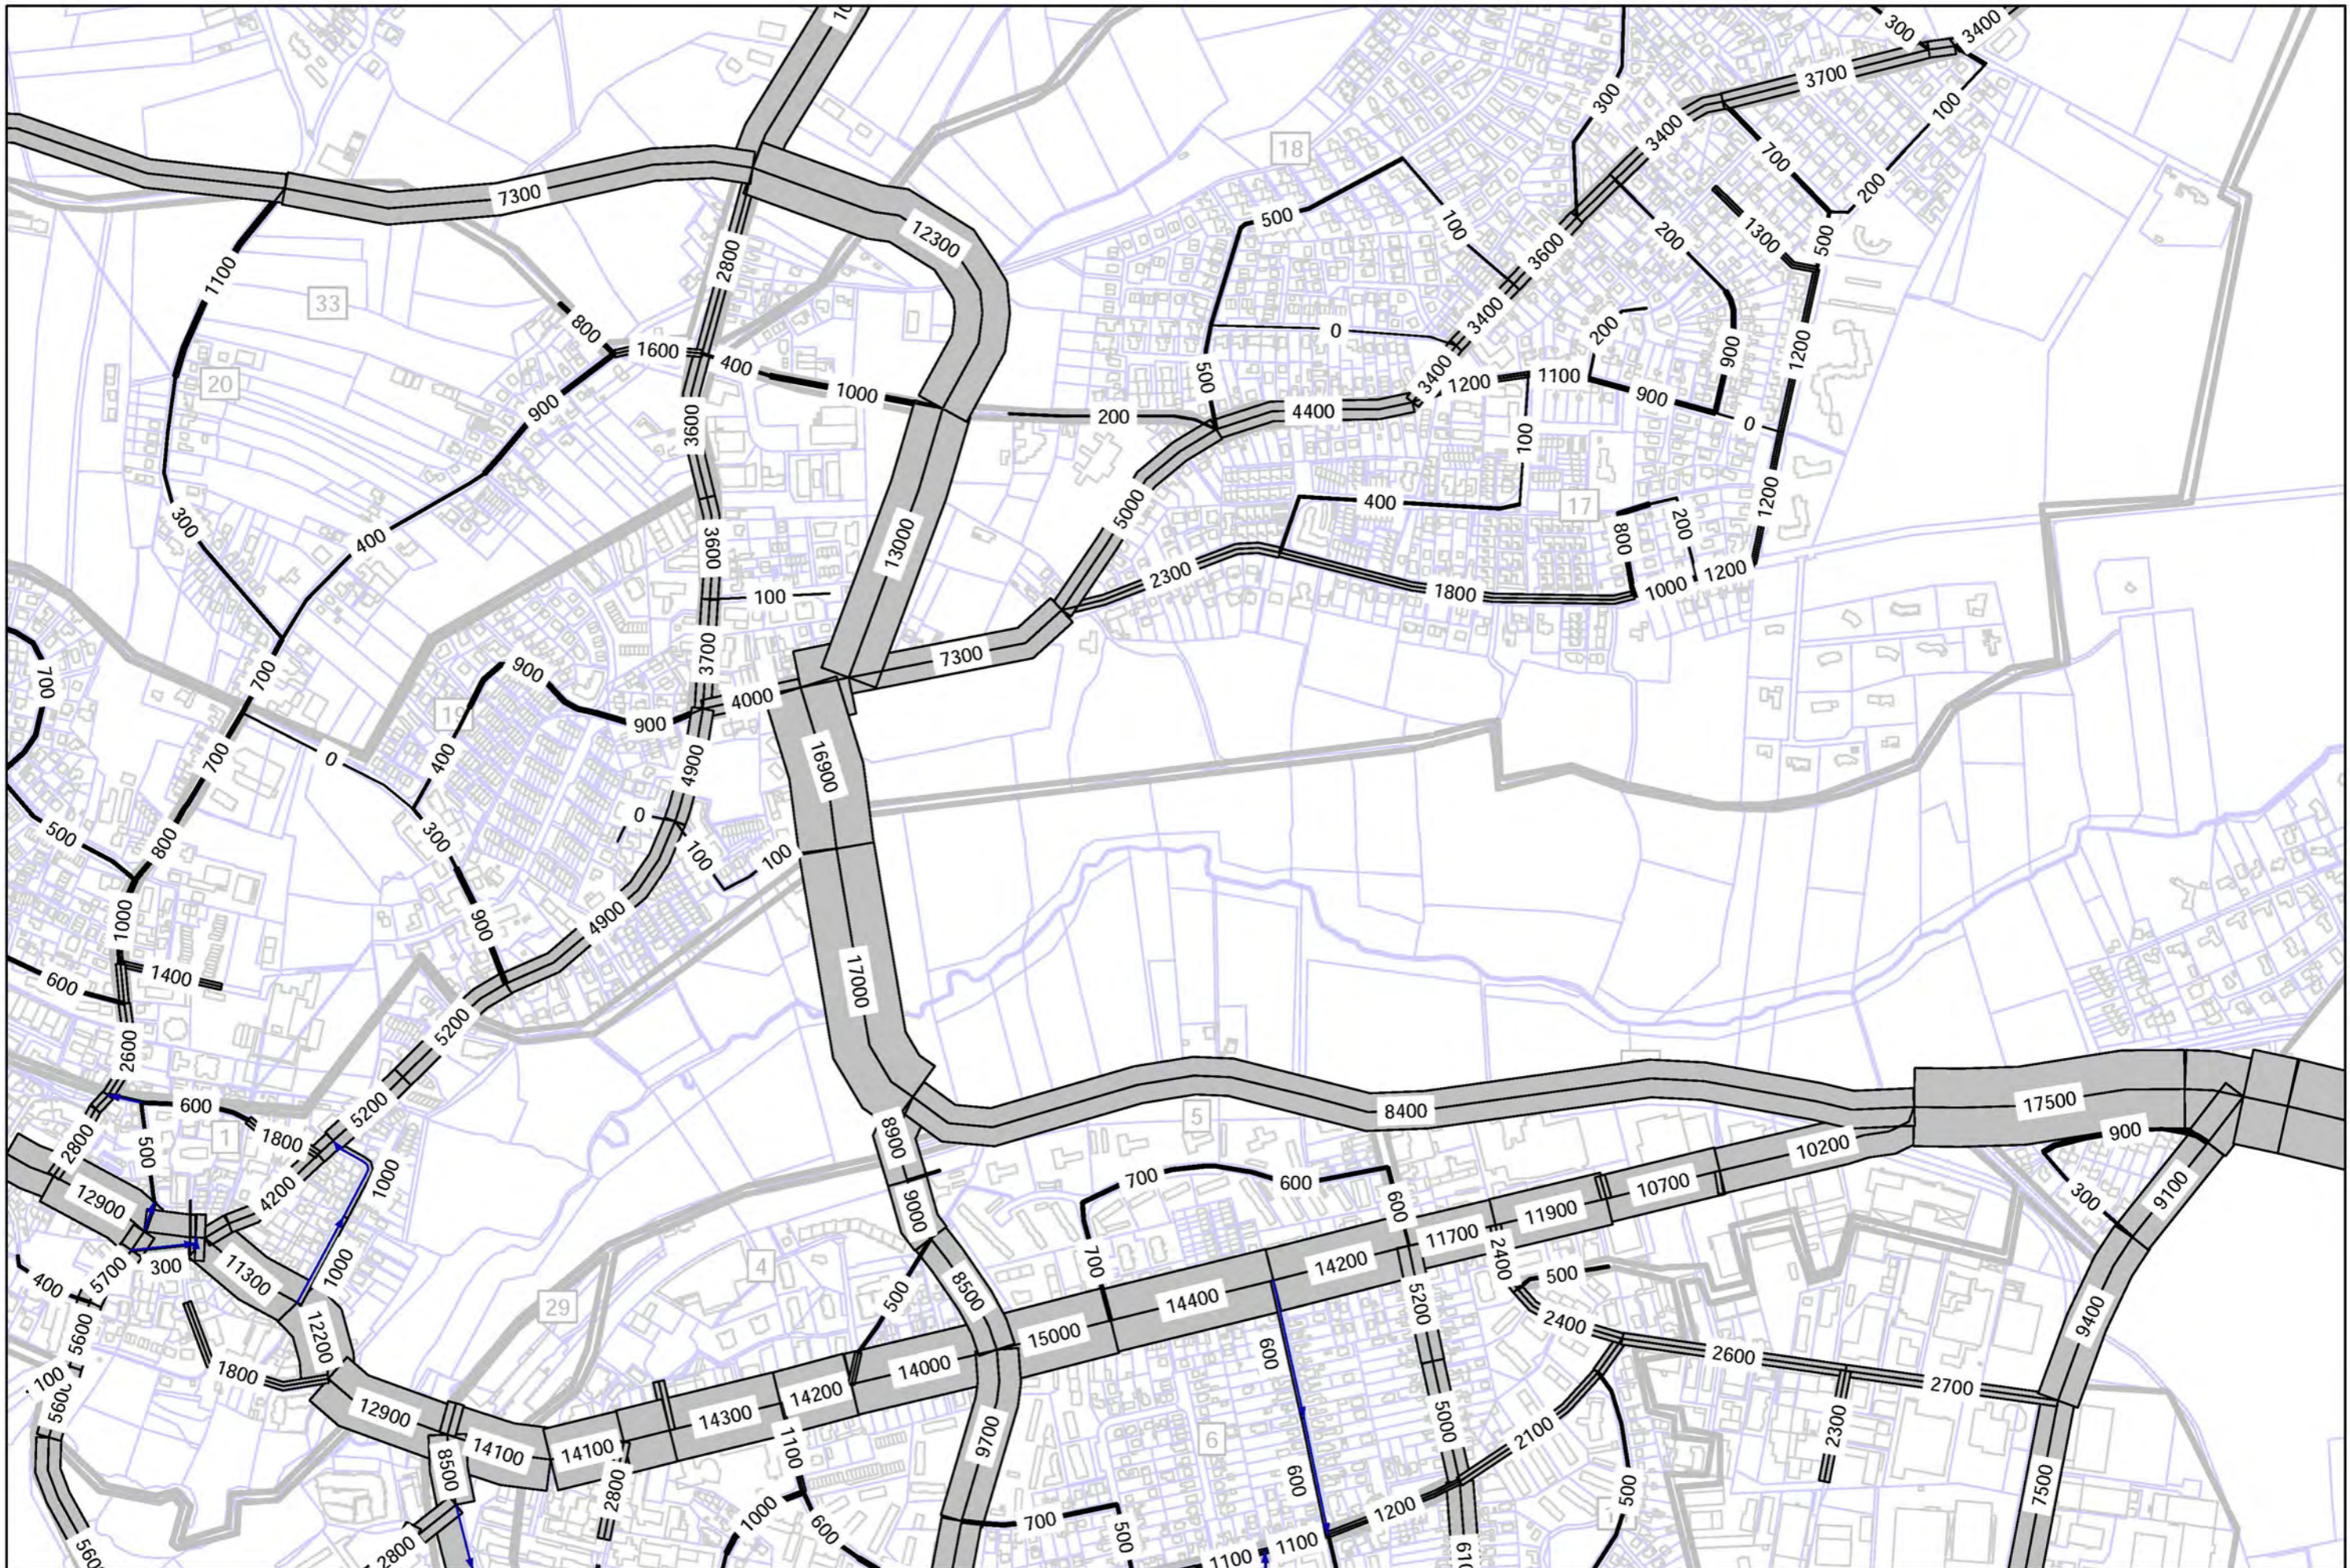

Verkehrsmodell Wedel	TK	1-5-2
erstellt am: 26.08.10	Variante 1-5-2 Nordumfahrung + Ausbau Autil Var. 2, 3	1 : 7500



Verkehrsmodell Wedel	TK	1-6-1
erstellt am: 26.08.10	Variante 1-6-1 Nordumfahrung + Ausbau Autil Var. 4	1 : 18000



Verkehrsmodell Wedel	TK	1-6-1
erstellt am: 26.08.10	Variante 1-6-1 Nordumfahrung + Ausbau Autil Var. 4	1 : 7500